


Ginásio Esportivo Municipal Pedro Piovesan

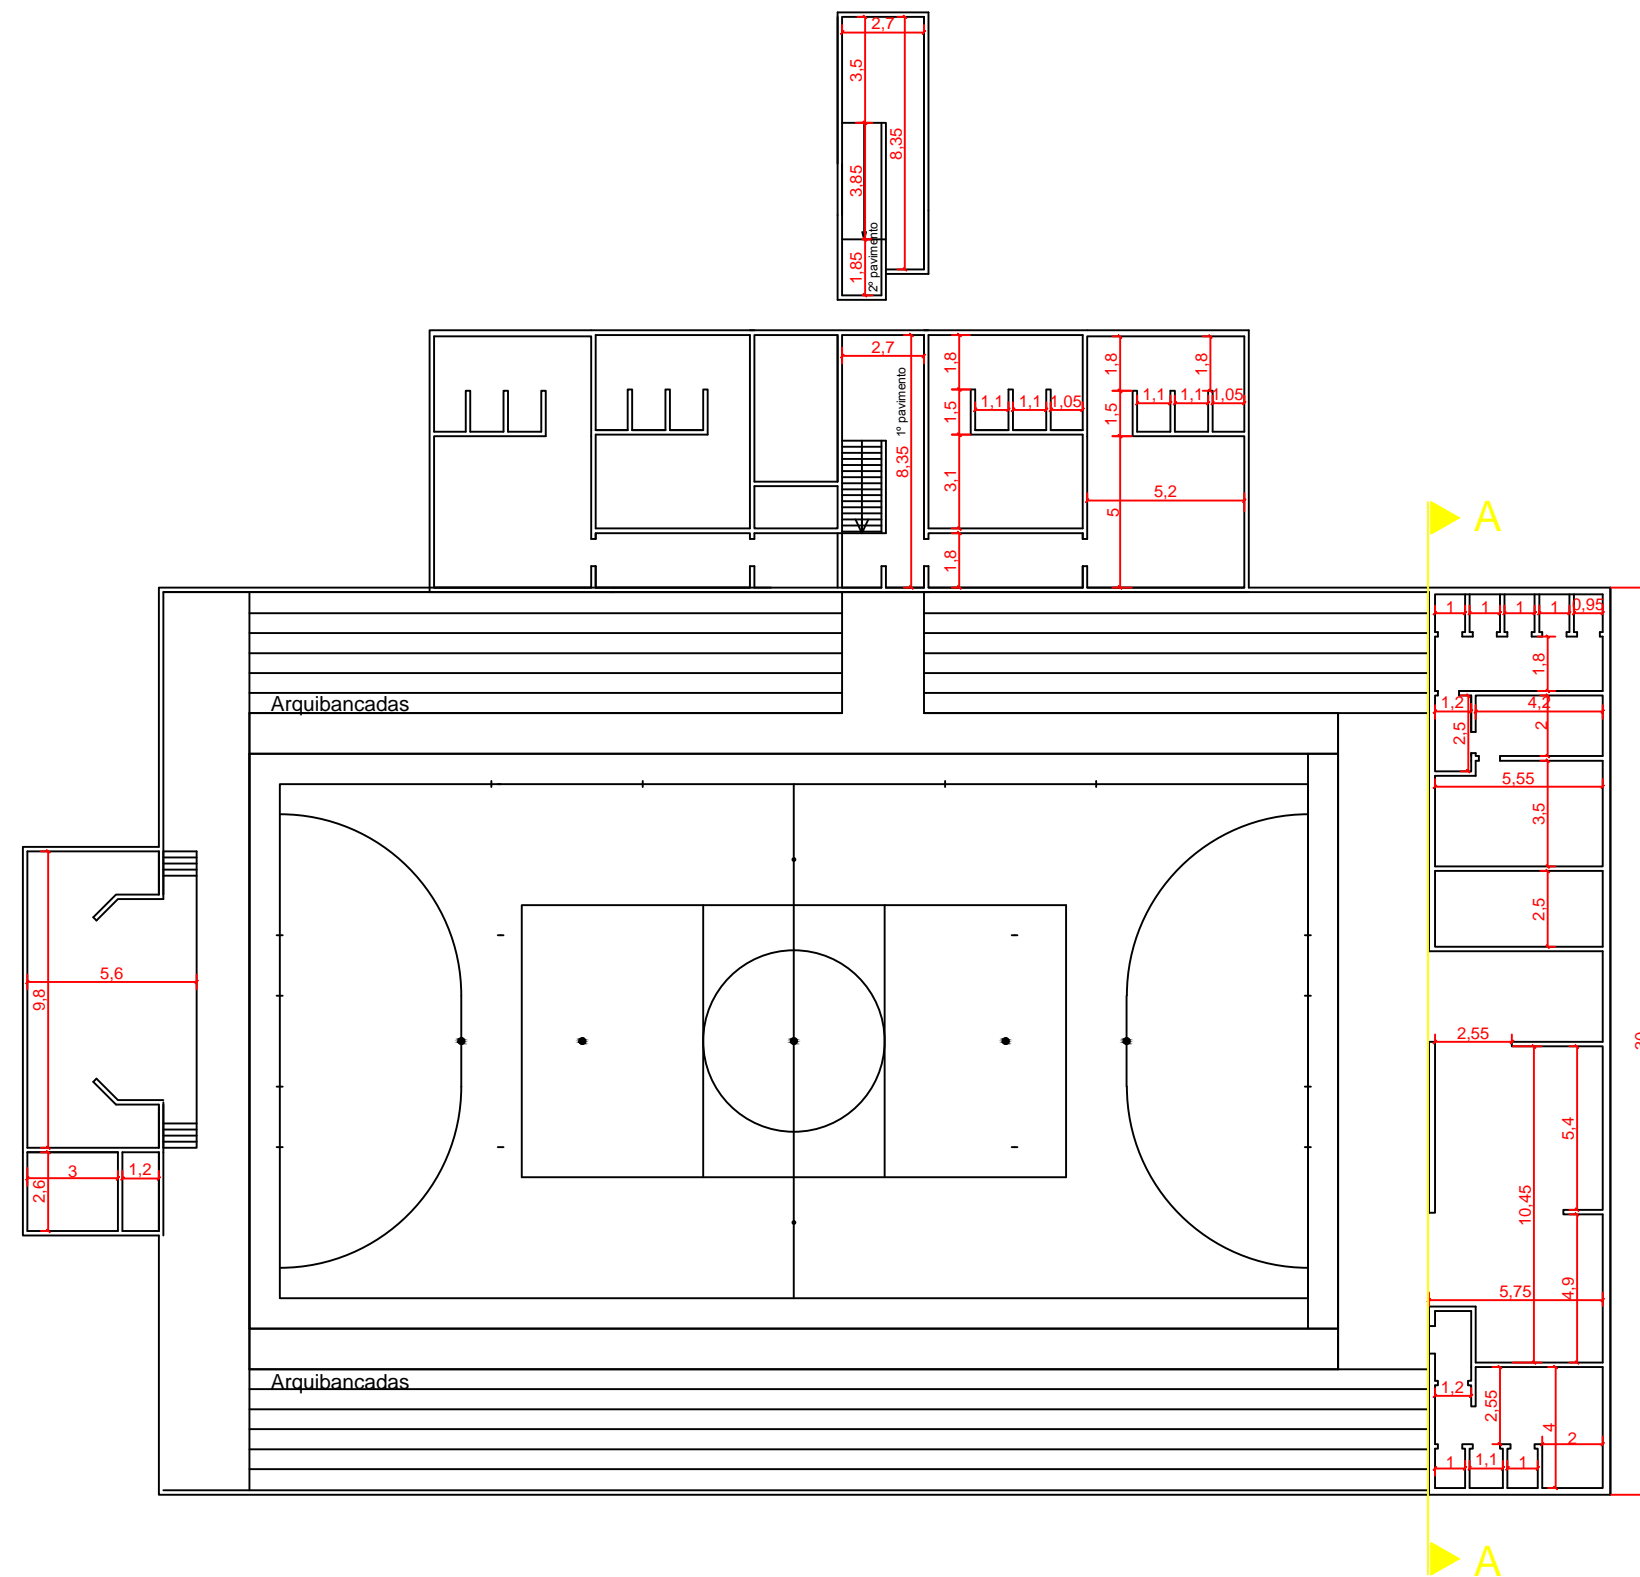

No projeto em questão serão realizados os seguintes serviços:

- substituição da cobertura do ginásio na área de intervenção demarcada acima;
- tratamento da estrutura metálica;
- substituição do piso de madeira e recuperação de parte da estrutura do assoalho existente;
- pintura e demarcação da quadra de esportes.

O quantitativo da recuperação da estrutura de assoalho foi estimado em 10% da área total (78,12 m²) do piso de madeira, tendo em vista o atual estado do mesmo, podendo variar conforme retirada. Durante a execução, o BM será acompanhado de laudo fotográfico.

Projeto revisado conforme ofício 1.540/2018/GIGOV/PF

PREFEITURA MUNICIPAL DE SERTÃO - RS Av. Getúlio Vargas,563 - Centro - CEP 99170-000	
Obra: Reforma do Ginásio Municipal Pedro Piovesan - Etapa 01	Data: 19/12/17
Projeto: Planta baixa do ginásio com indicação da área de intervenção	Escala: 1:250
Prefeito Municipal: Edson Luiz Rossatto	Prancha: 01/08
Resp. Técnico: Eng ^o Civil Alexandre Silveira CREA/RS 89511-D	