


RUA LEONARDO RIGON

RUA ERNESTO DORNELES

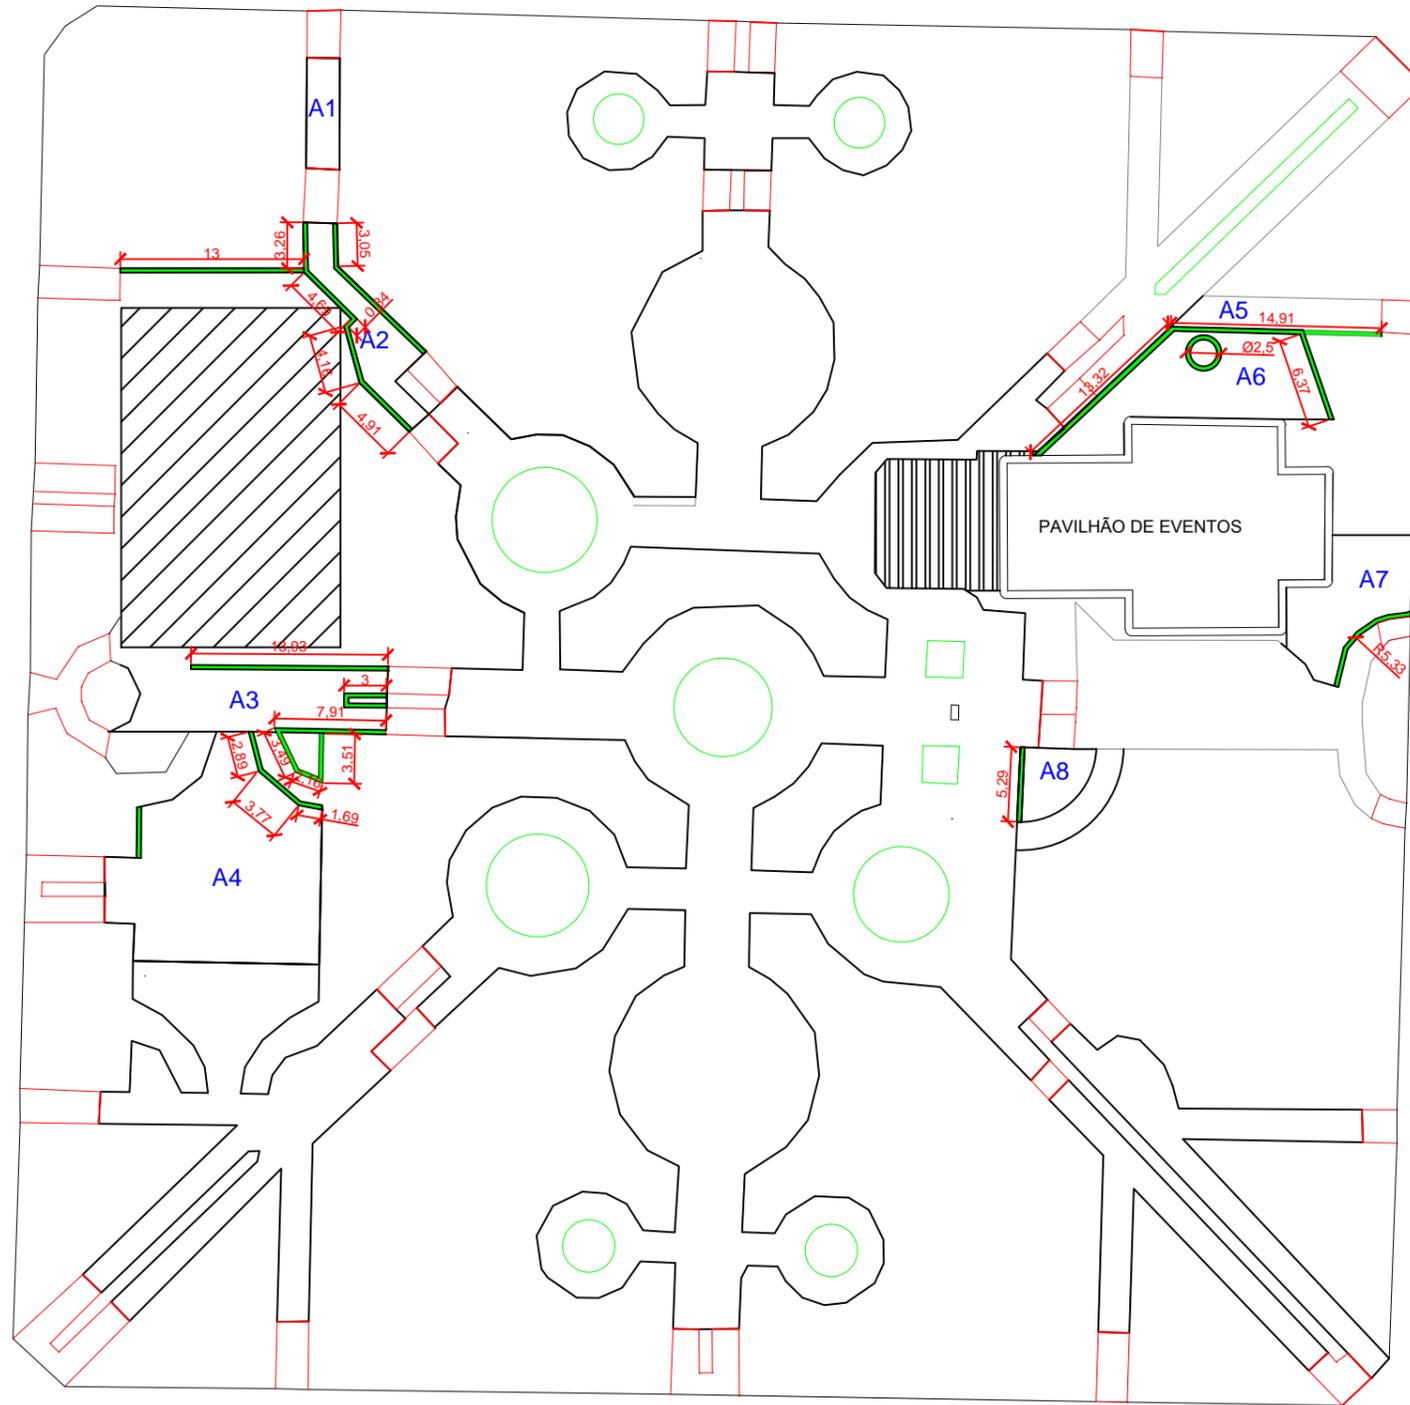

LEGENDA

-  Área onde serão instalados os meios-fios (148,60 m)
-  Área de lazer existente
-  Banheiros
-  Escadas

RUA FERNANDO FERRARI

RUA PROFESSOR REINALDO SBARDELOTTO

PREFEITURA MUNICIPAL DE SERTÃO - RS
Av. Getúlio Vargas, 563 - Centro - CEP 99170-000

Obra: Revitalização da Praça Municipal Dr. Ernani Emílio Herrmann	Data: 09/05/18
Projeto: Indicação dos meios-fios	Escala: 1:500
Prefeito Municipal: Edson Luiz Rossatto	Prancha: 02/03
Resp. Técnico: Engº Civil Alexandre Silveira CREA/RS 89511-D	