



AVENIDA ERNESTO DORNELES

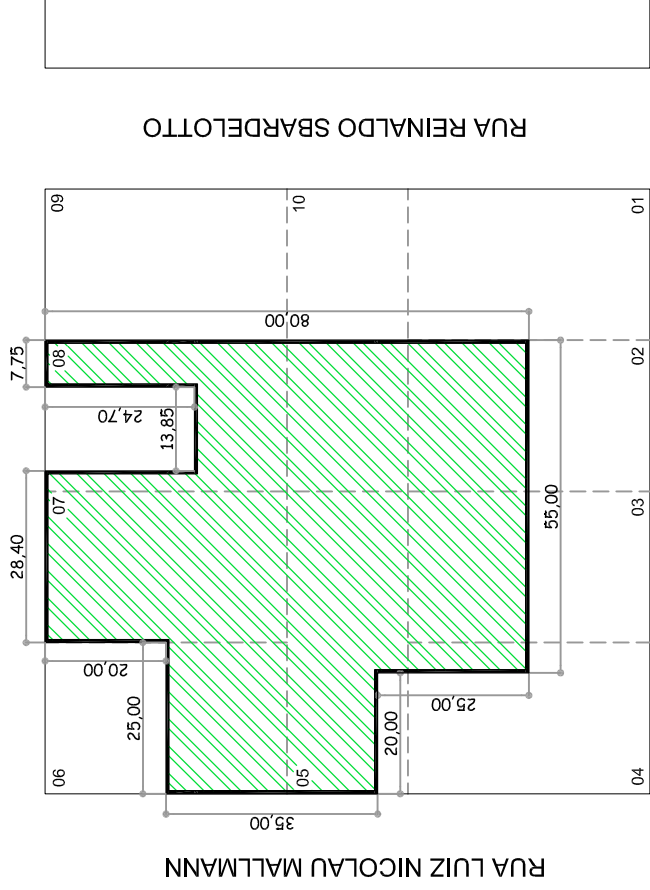


AVENIDA FERNANDO FERRARI

Situação
Escala 1:1.250

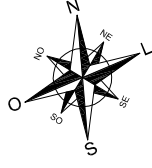


Avenida Ernesto Dorneles

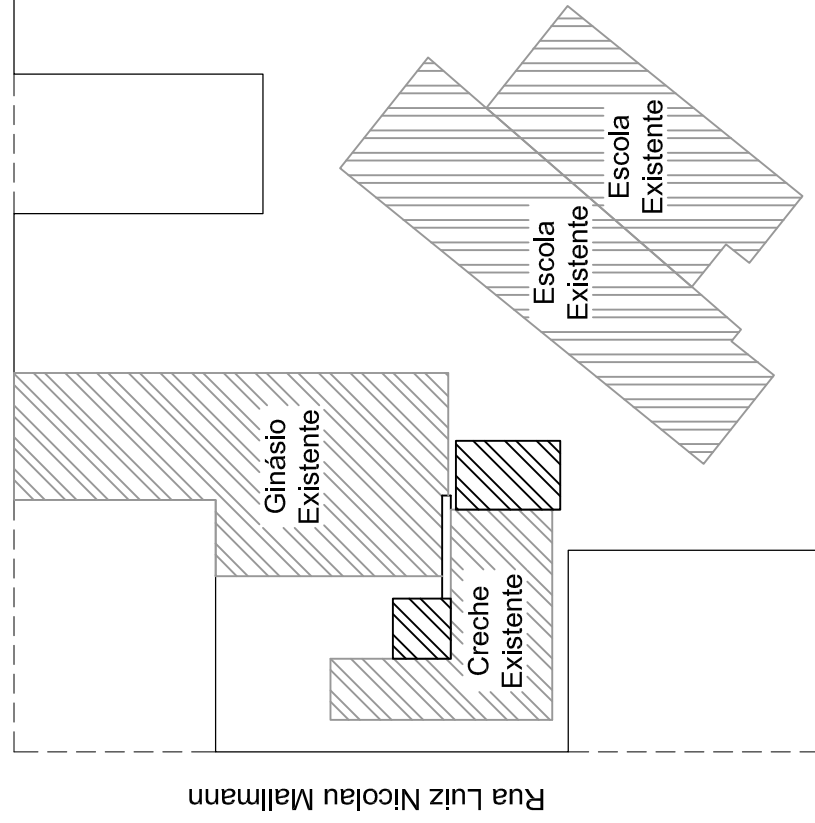

Existente
A construir

Localização
Escala 1:750

PROJETO DE AMPLIAÇÃO E REFORMA DA ESCOLA DE EDUCAÇÃO INFANTIL TIA BINA

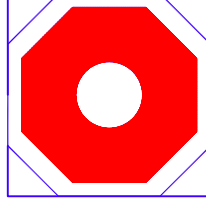

SITUAÇÃO E LOCALIZAÇÃO

Proprietário	Prefeitura Municipal de Sertão - RS		
Endereço:	Rua Luiz Nicolau Mallmann - Sertão - RS		
Projeto	ARQ. MARIANE F. SCHIRBECK HORN	CREA nº 73.111	
Resp. Técnico	_____		
Desenho:	Lidiane	Área: 79,19 m ²	Data: Setembro/2012
		Escala:	Indicadas
			01