


AVENIDA ERNESTO DORNELES

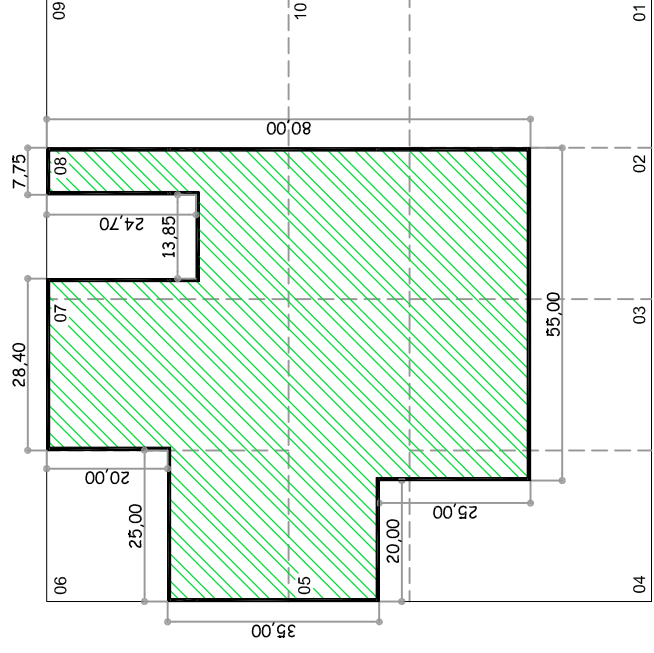


RUA REINALDO SBARDELOTTO


AVENIDA FERNANDO FERRARI

RUA LUIZ NICOLAU MALLMANN

Situação
Escala 1:1.250

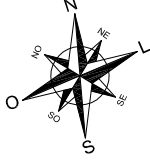


Portão Auxiliar
Portão Existente

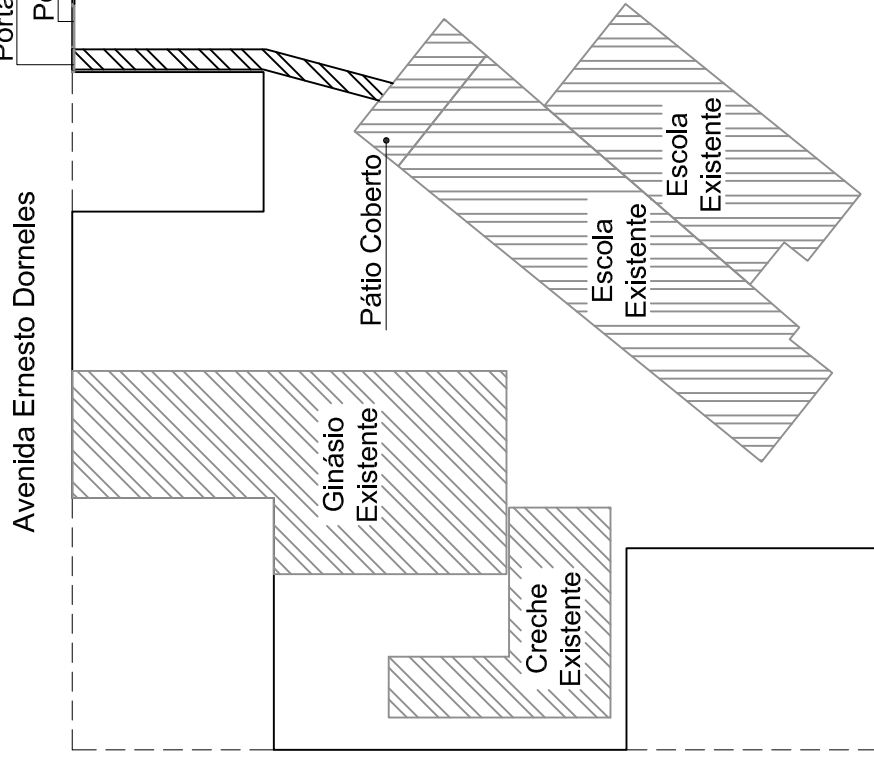

Rua Luiz Nicolau Mallmann

Localização
Escala 1:750

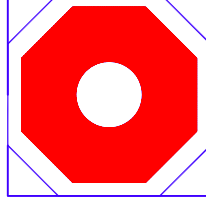

PROJETO COBERTURA DE ACESSO A ESCOLA MUNICIPAL JOÃO ANTÔNIO DE COL

SITUAÇÃO E LOCALIZAÇÃO

Proprietário	Prefeitura Municipal de Sertão - RS			Endereço:	Avenida Ernesto Dorneles - Sertão - RS		
Projeto	ARQ. MARIANE F. SCHIRMBECK HORN CREA nº 73.111			Resp. Técnico	Lidiane		
Desenho:	Área:	Data:	Escala:	Indicadas			
	61,92 m ²	Setembro/2012					
01							