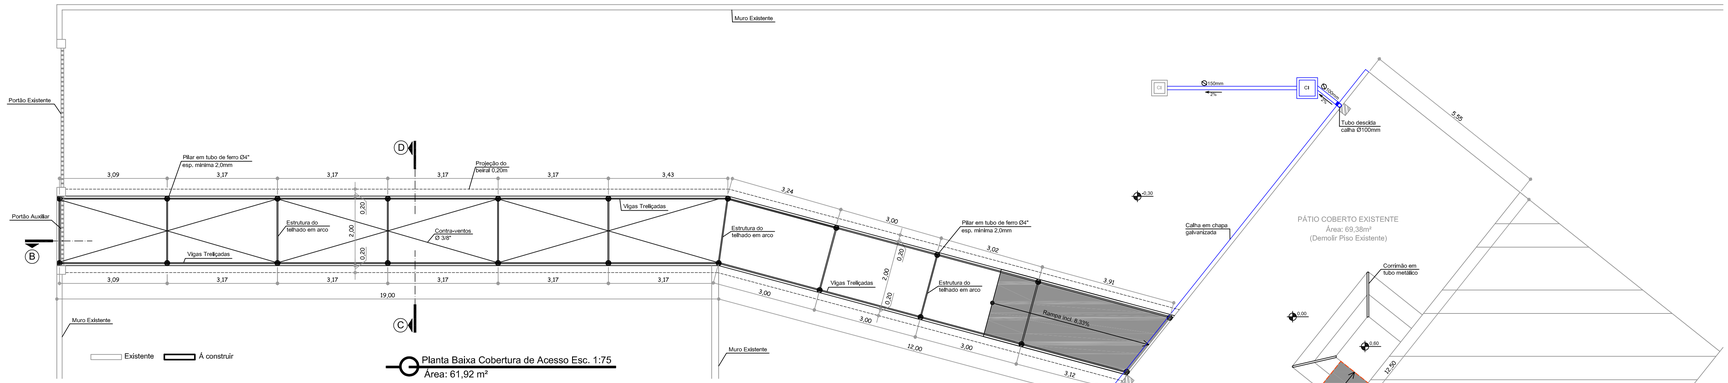

Planta Baixa Cobertura de Acesso Esc. 1:75
Área: 61,92 m²

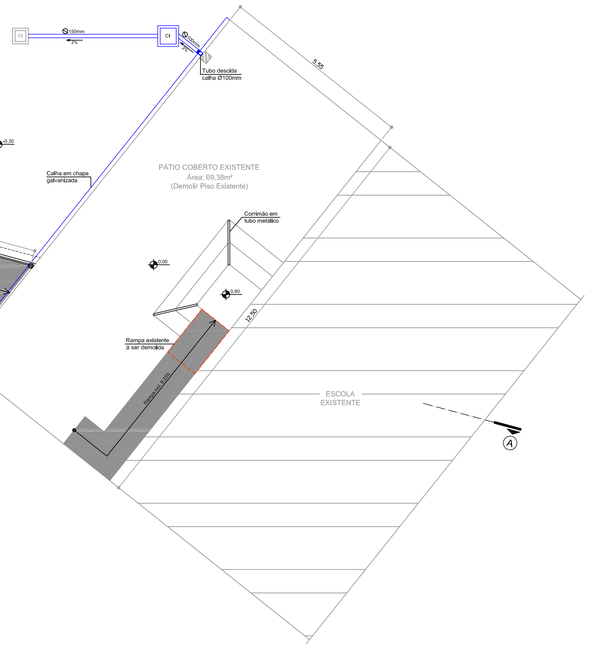

DETALHAMENTO CALHA, PLACA E CORRIMÃO

Detalhe Calha Metálica Esc. 1:10

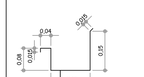

Detalhe Placa Metálica Esc. 1:75

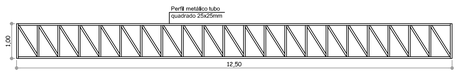

ESCOLA MUNICIPAL DE ENSINO FUNDAMENTAL JOÃO ANTÔNIO DE COL

Detalhe Corrimão Escada Esc. 1:50

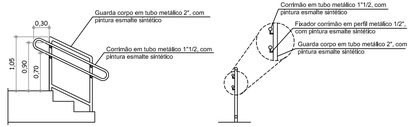

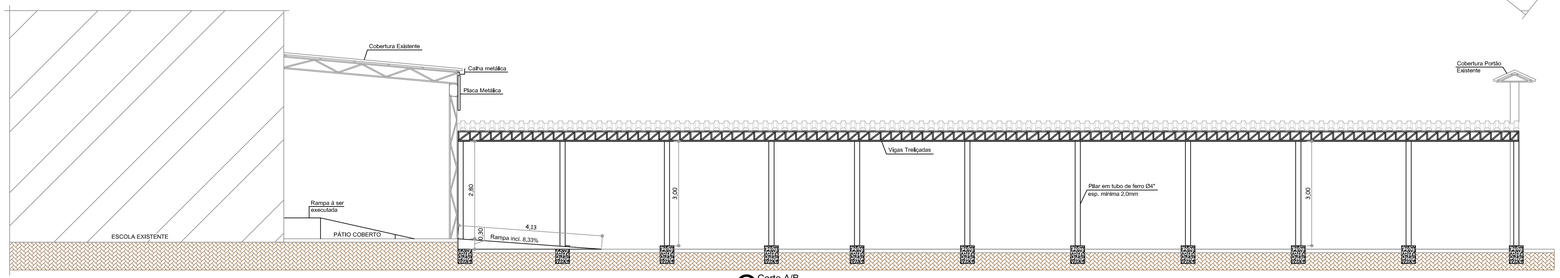

Corte A/B
Escala 1:75

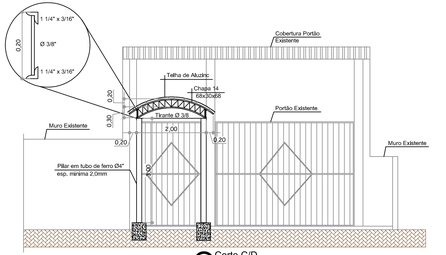

Corte C/D
Escala 1:75

PROJETO COBERTURA DE ACESSO A ESCOLA MUNICIPAL JOÃO ANTÔNIO DE COL

PLANTA BAIXA, CORTES E DETALHAMENTOS

Proprietário
Prefeitura Municipal de Sertão - RS

Endereço:
Avenida Ernesto Borneles - Sertão - RS

Projeto
ARQ. MARIANE F. SCHIRMBECK HORN CREA nº 73.111

Resp. Técnico

Desenho:	Área:	Data:	Escala:
Lidiane	61,92 m²	Setembro/2012	Indicadas

02