



VALAS REDES PRINCIPAL, SECUNDÁRIA E DOMICILIAR

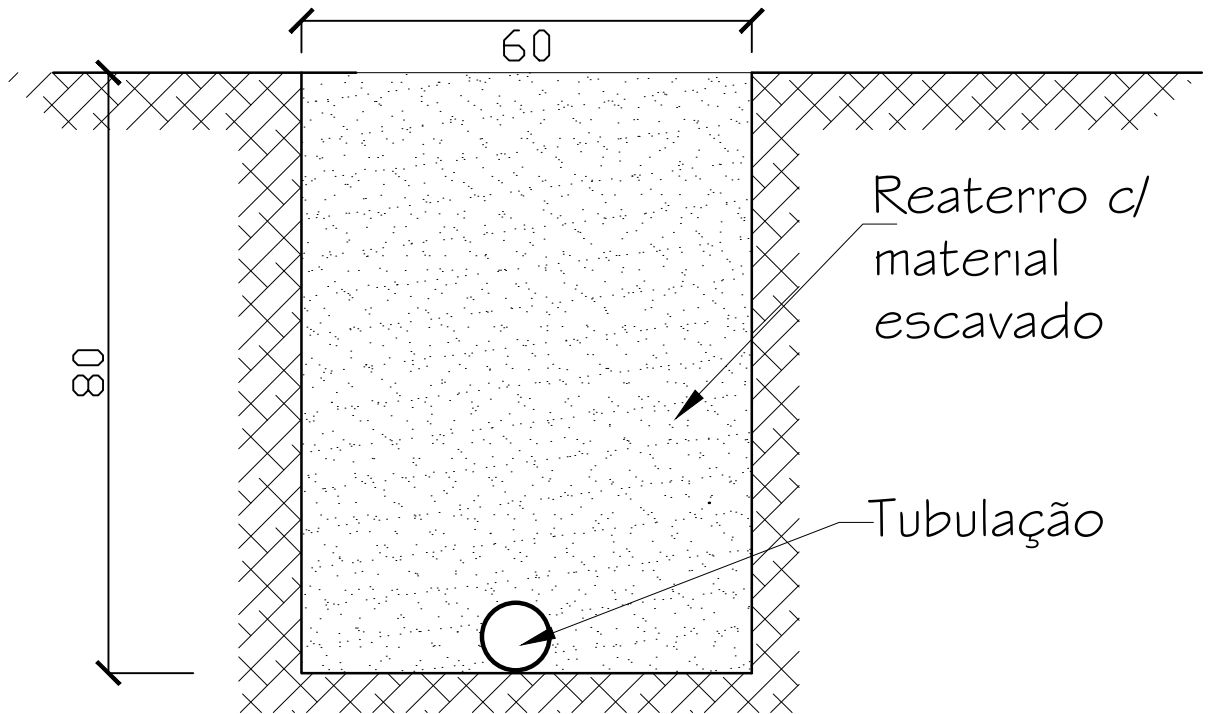

VALAS LIGAÇÃO DOMICILIAR

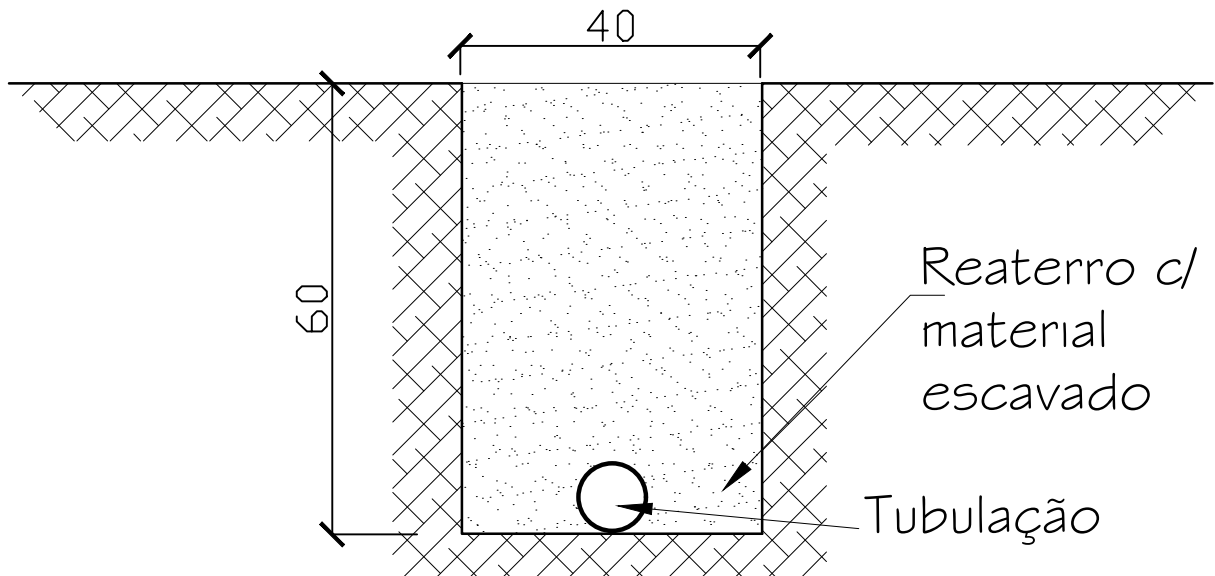

Vinicius
Scortegagna

Rua Ângelo preto 656 - sala 101 - Centro
Passo Fundo - RS
(54) 3601-5667
(54) 8416- 0378 - 9632-2547

04/04

SISTEMA DE ABASTECIMENTO DE ÁGUA

RESPONSÁVEL TÉCNICO:

PROPRIETÁRIO:

VINICIUS SCORTEGAGNA
Engº. Civil - CREA RS 159192

PREFEITURA MUNICIPAL DE SERTÃO - RS
CNPJ 87.614.269/0001-46

Escala:
1:10

Endereço da obra:

Quilombo da Arvinha - Sertão - RS

Prancha:
Escavação Valas

Data:
Julho/2016