




Corte A/B
Escala 1:75

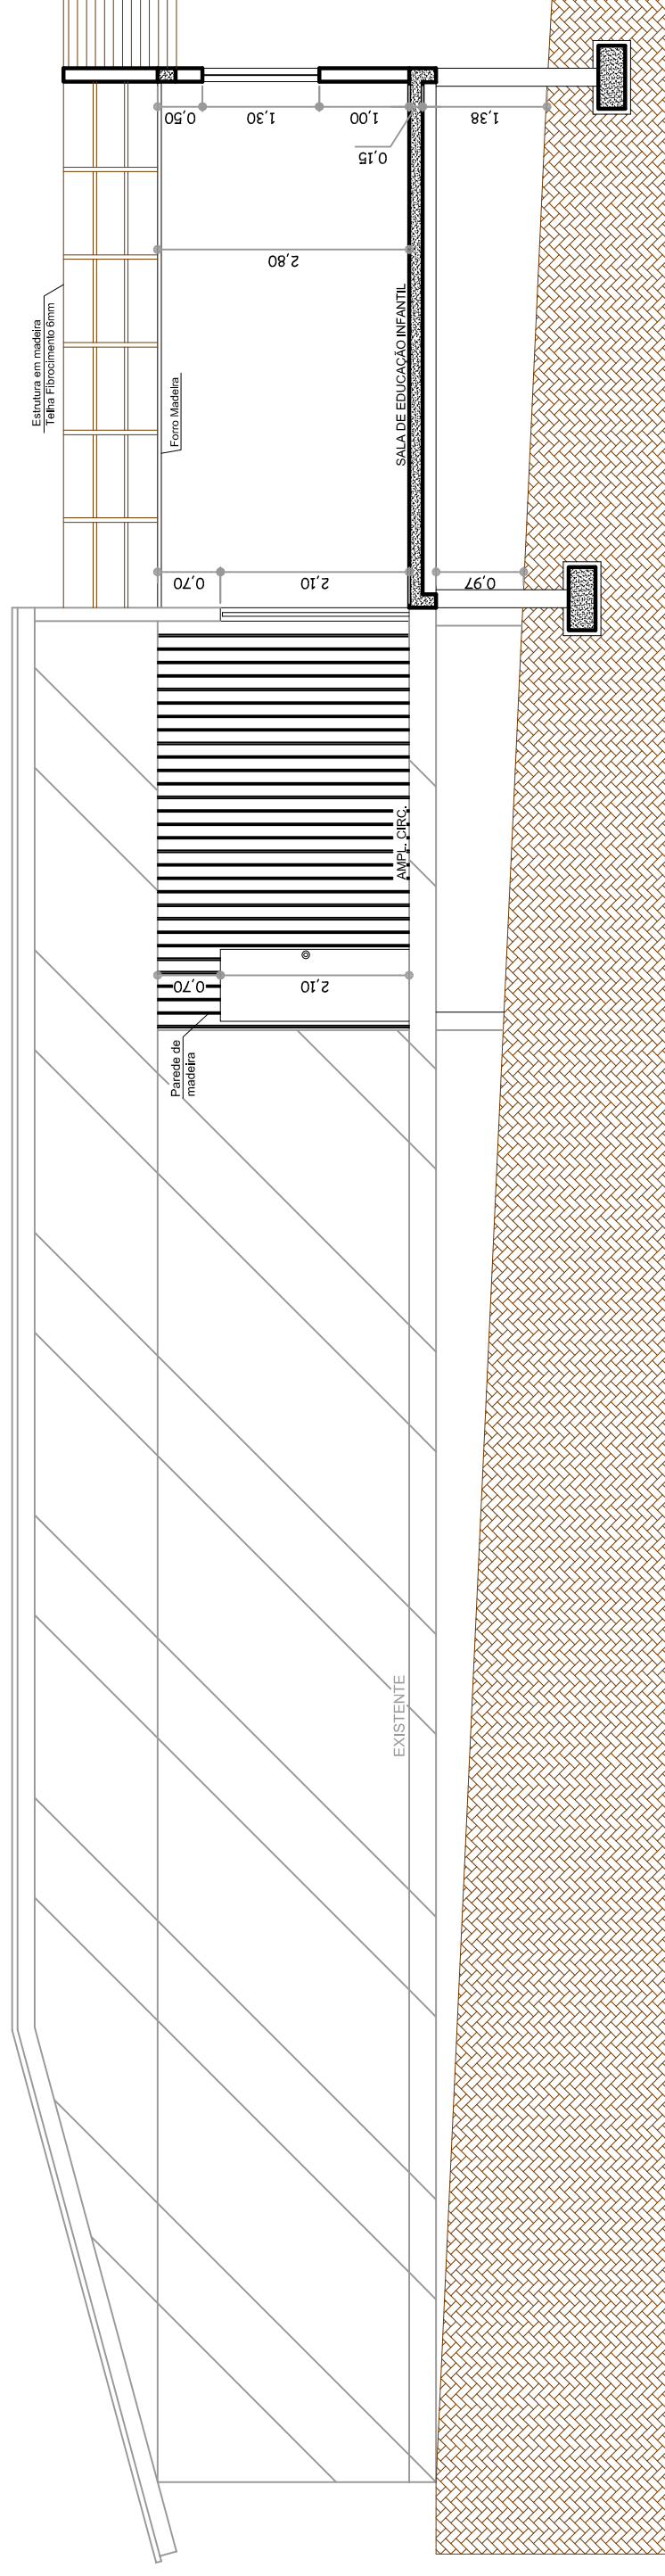

Corte C/D
Escala 1:75

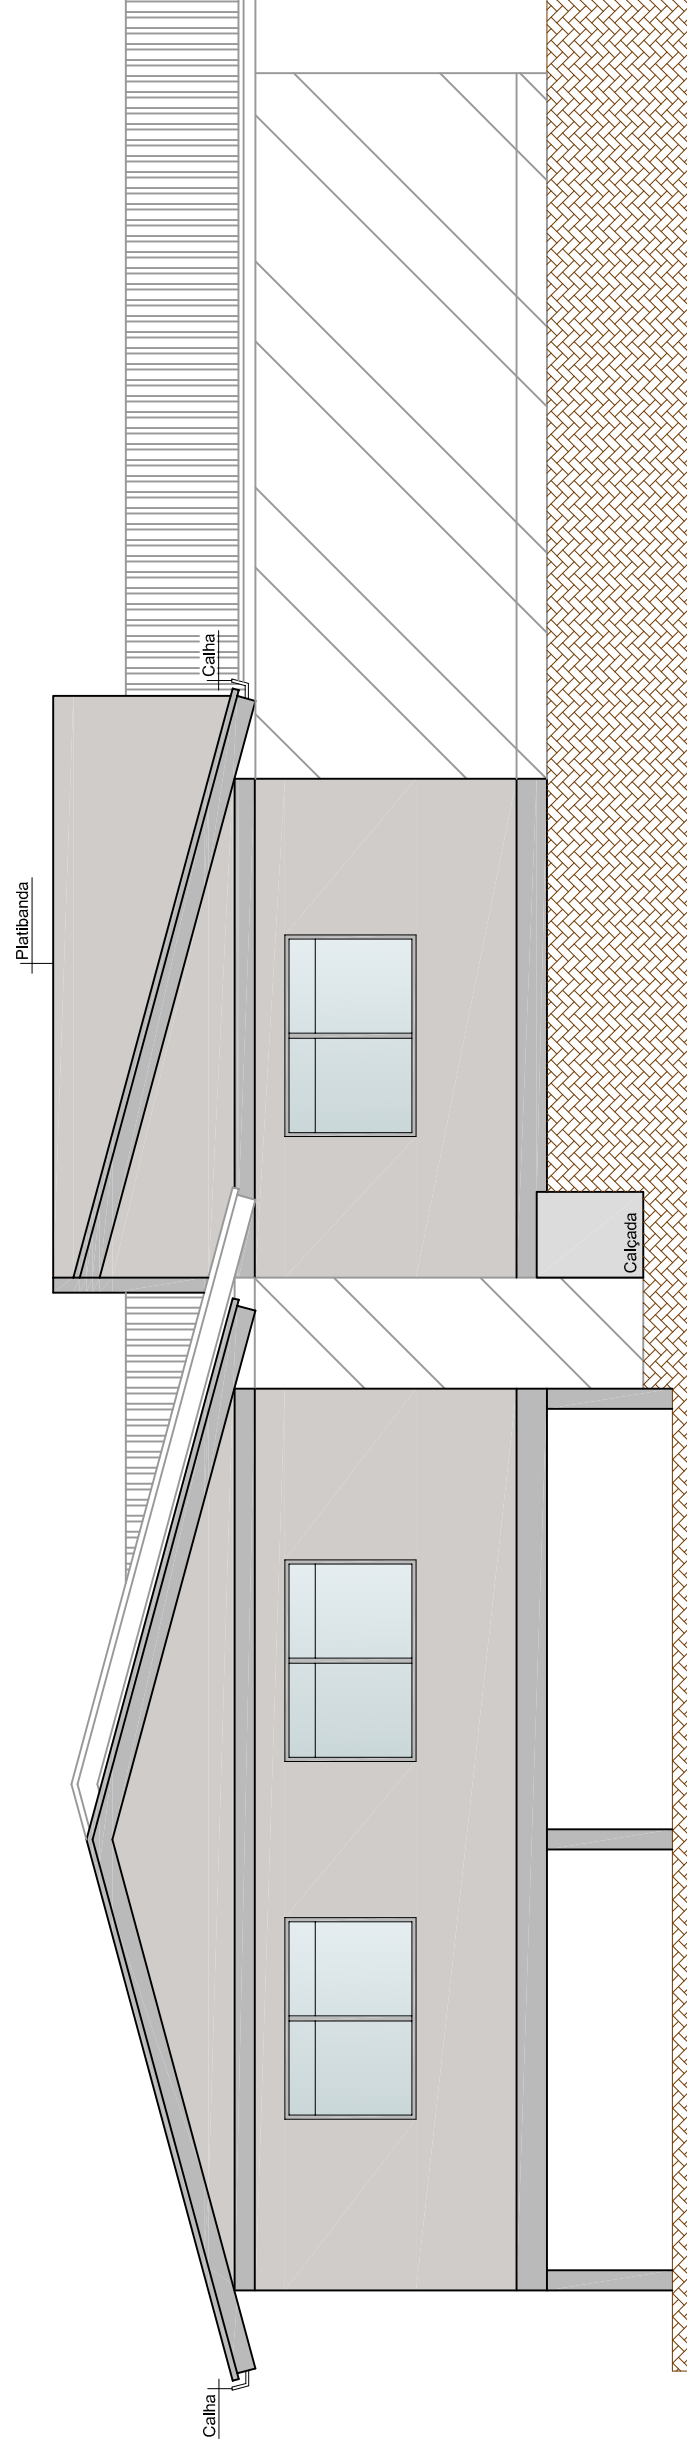

Fachada Fundos
Escala 1:75

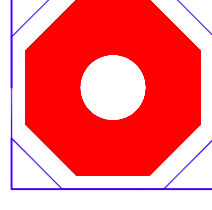

PROJETO DE AMPLIAÇÃO E REFORMA DA ESCOLA DE EDUCAÇÃO INFANTIL TIA BINA

CORTES E FACHADA

Proprietário: Prefeitura Municipal de Sertão - RS
Endereço: Rua Luiz Nicolau Mallmann - Sertão - RS

Projeto: ARQ. MARIANE F. SCHIRBECK HORN CREA nº 73.111

Resp. Técnico

Desenhador: Lúcliane
Área: 79,49 m²
Data: Setembro/2012
Escala: Indicadas

04