


# Indicação da Rota Acessível

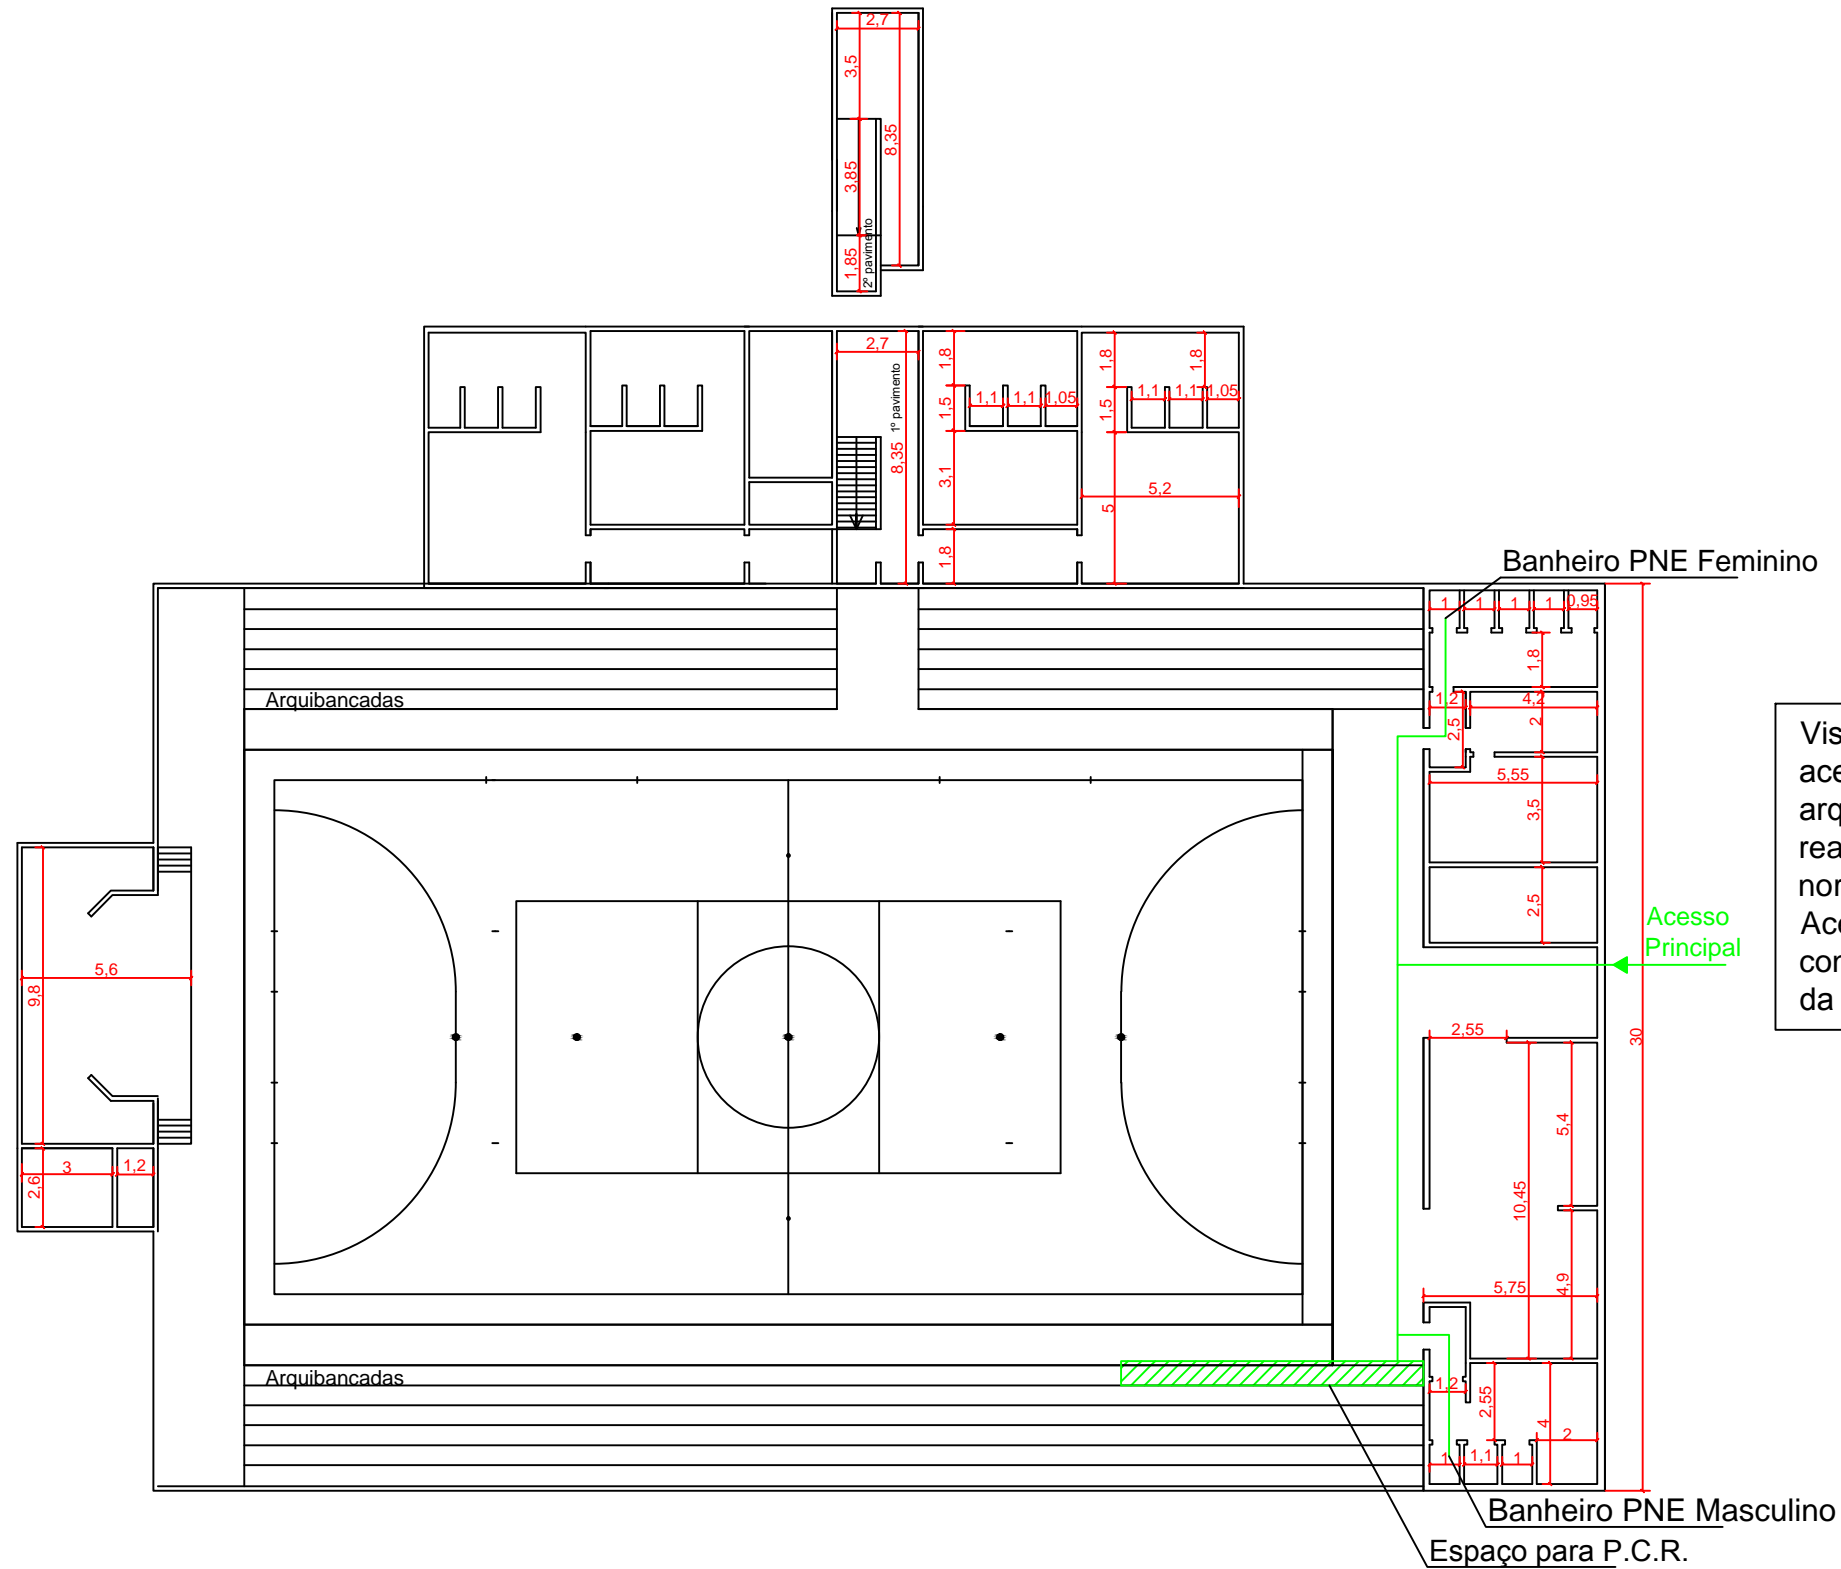

Visando a criação da rota acessível, o projeto arquitetônico será readequado dentro das normas vigentes de Acessibilidade, contemplado na Etapa 02 da Reforma do Ginásio.

<b>PREFEITURA MUNICIPAL DE SERTÃO - RS</b> Av. Getúlio Vargas,563 - Centro - CEP 99170-000	
Obra: Reforma do Ginásio Municipal Pedro Piovesan - Etapa 01	Data: 19/12/18
Projeto: Indicação da rota acessível	Escala: 1:250
Prefeito Municipal: Edson Luiz Rossatto	Prancha: <b>08/08</b>
Resp. Técnico: Engº Civil Alexandre Silveira CREA/RS 89511-D	