




— ARQ
CORTE COBERTURA DE VIDRO
ESCALA - 1/100

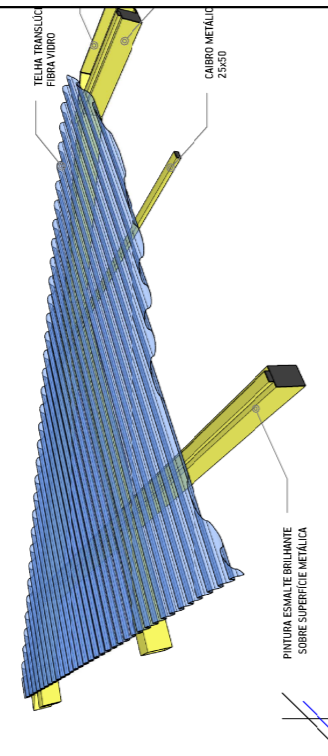

— ARQ
CORTE COBERTURA DE VIDRO
ESCALA - 1/100

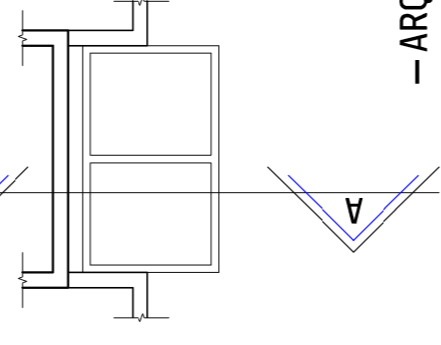

— ARQ
DETALHE ZENITAL

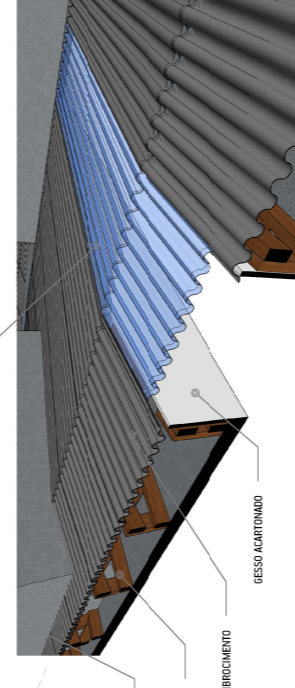

DOISPORDOIS
engenharia

OBRA: PMSERTÃO **PROJETO:** ARQUITETÔNICO - ARQ-DWG-EXE

ENDEREÇO: RUA REINALDO SBADELOTO, QUADRA 29, PARTE DOS LOTES 05, 06 E 07 - CENTRO - SERTÃO/RS

PROPRIETÁRIO: **RESPONSÁVEIS TÉCNICOS:**

PREFEITURA MUNICIPAL DE SERTÃO DOISPORDOIS ENGENHARIA DOISPORDOIS ENGENHARIA

DESCRÇÃO: **IMPLANTAÇÃO E DETALHES**

ÁREA TERRENO: 750,00 m ²	ÁREA CONSTRUÍDA: 394,41 m ²	ESCALA: 1/100	PRANCHA: 10
CÓDIGO: 1719	REVISÃO: R54	DATA: 007/2017	ARQ 02

OBSERVAÇÕES: Direitos autorais reservados conforme artigo 184 do código penal, lei 5988 do código civil, confea 205/71

Márcio André Borin
ENGENHEIRO CIVIL (CREA/RS: 174194)
54.9974.0874

Francisco Rossetto
ARQUITETO E URBANISTA (CAU: A96807-2)
54.9960.3656



— ARQ
ESCALA - 1/100