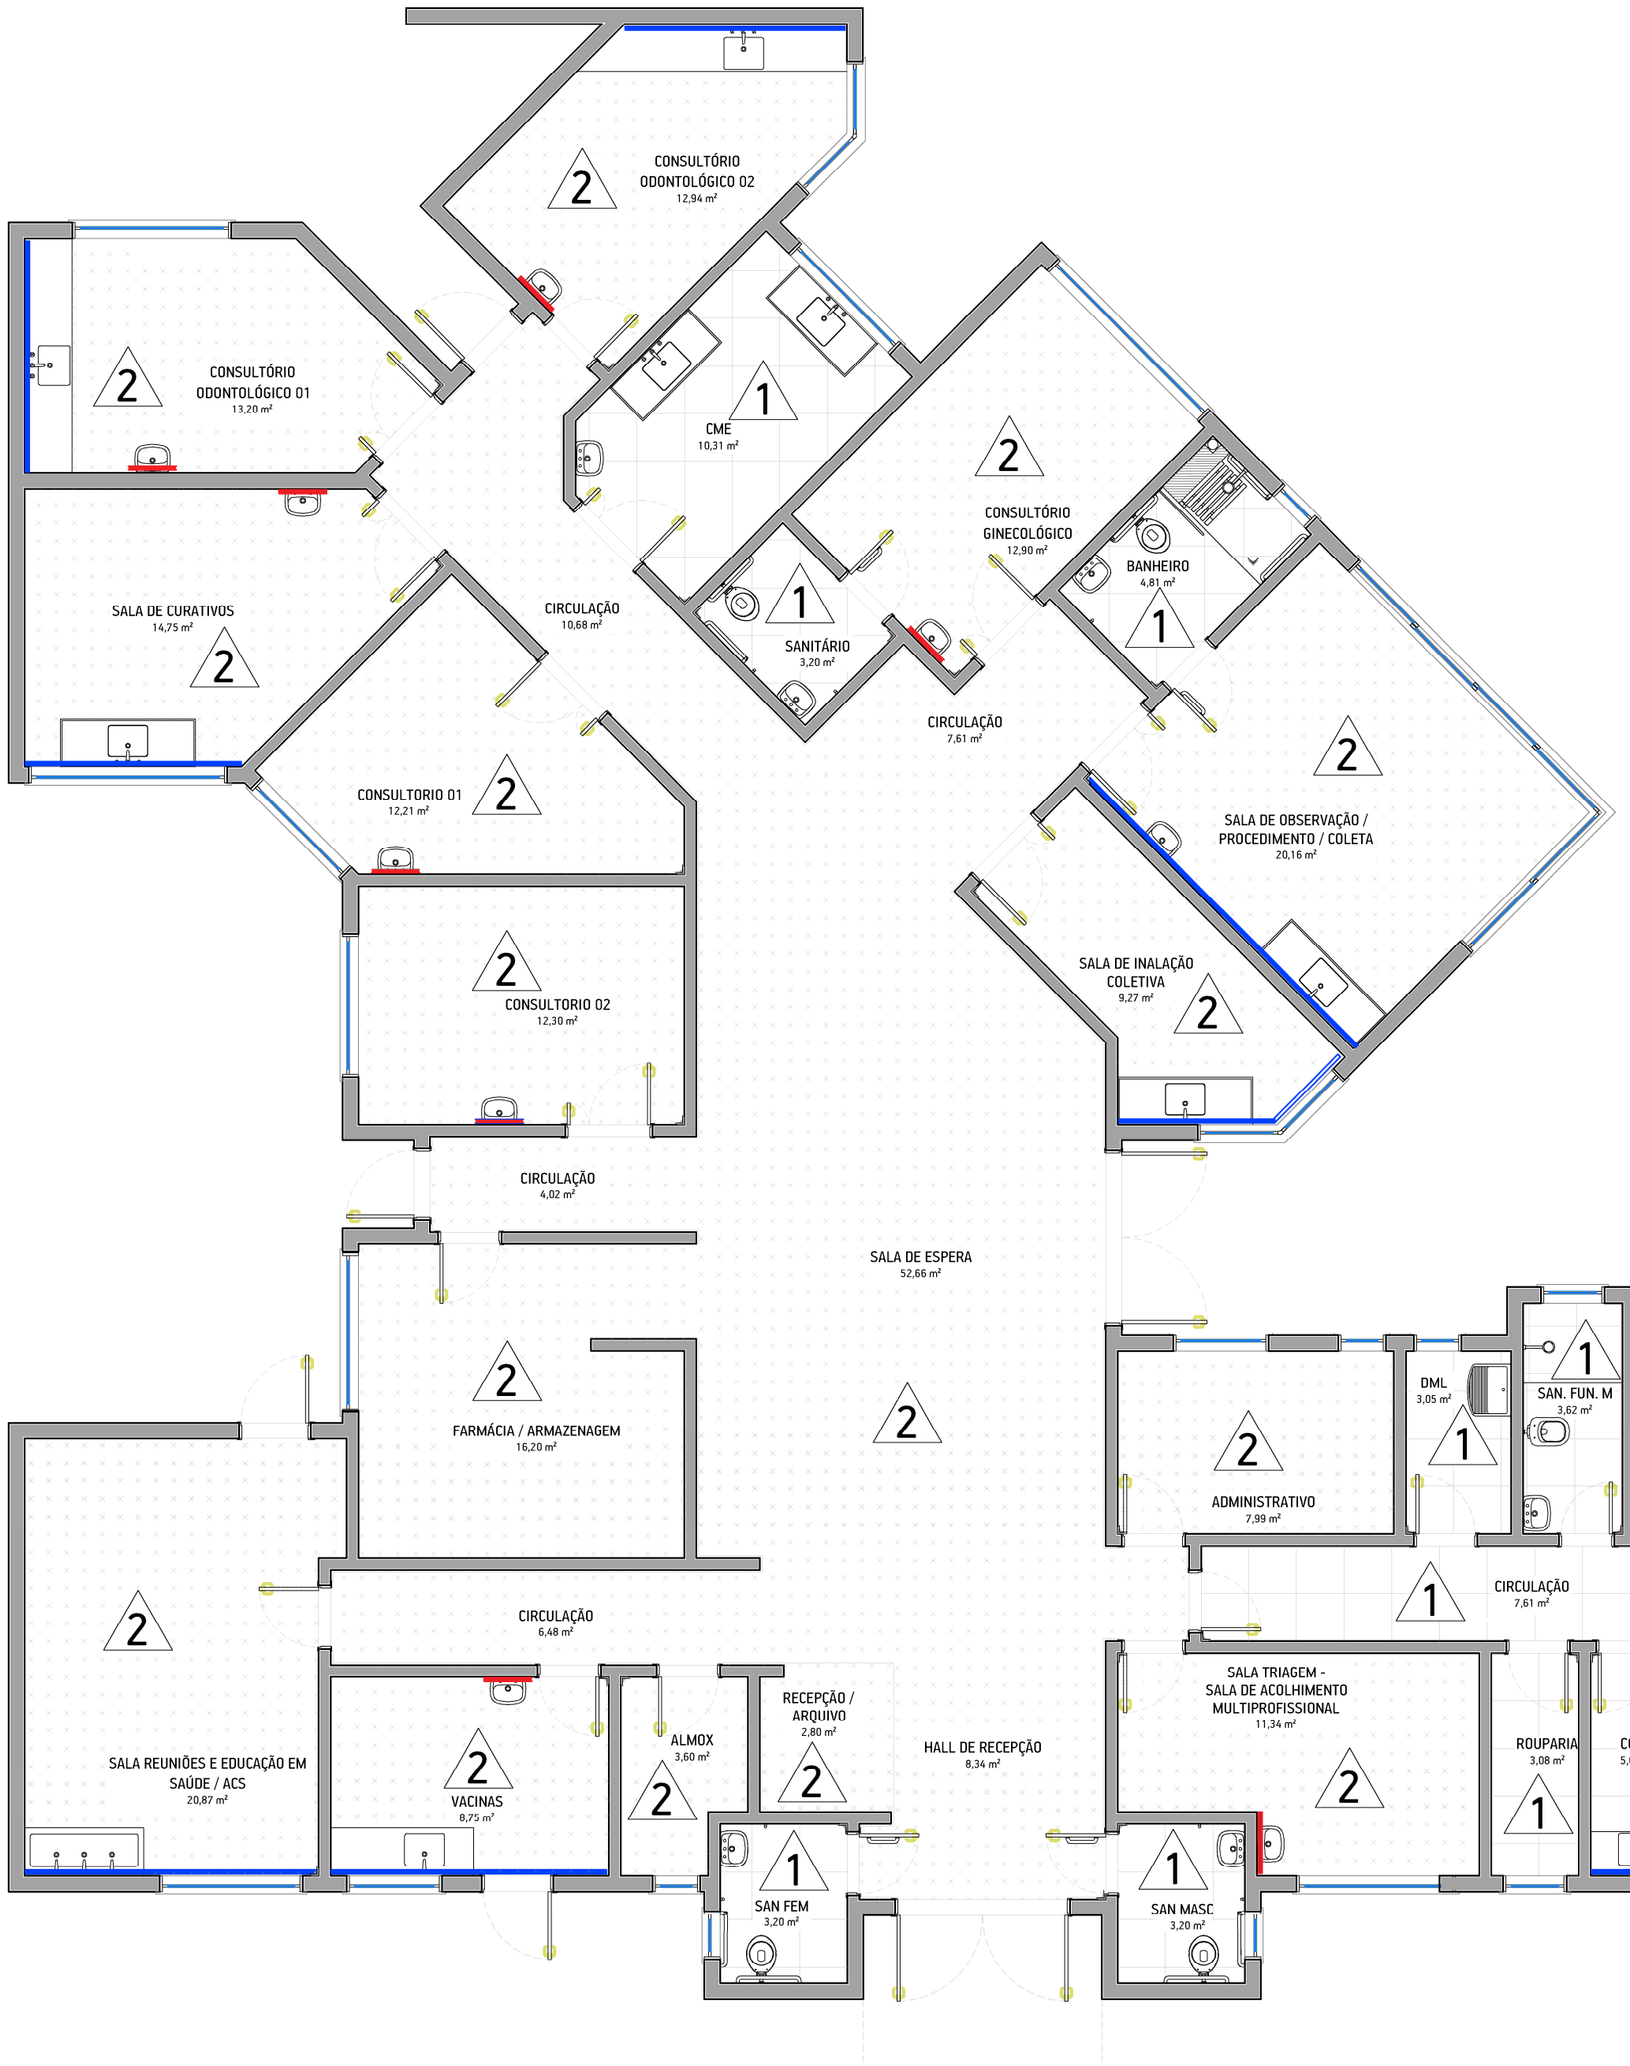

ESPECIFICAÇÃO DE MATERIAIS INTERNOS

LEGENDA - ACABAMENTO PISO

PISO CERÂMICO PORCELANATO 60X60CM, LINHA BRANCO RETIFICADO, ACABAMENTO ACETINADO OU FOSCO COR CINZA CLARO E ASSENTADO COM ARGAMASSA COLANTE, AS JUNTAS DEVERÃO SER EM MATERIAL EPÓXI, COR EM TONS CLAROS.

SOLEIRA DE GRANITO

INICIO DO REVERTIMENTO

LEGENDA - ACABAMENTO PAREDE

1 CERÂMICA 30X60CM, LINHA BRANCO RETIFICADO, ACABAMENTO ACETINADO OU FOSCO, ESMALTE LISO EM TODAS AS PAREDES

2 PISO VINILICO SEMIFLEXIVEL PADRÃO LISO COM ESPESSURA DE 2MM

CERÂMICA 30X60CM, LINHA BRANCO RETIFICADO, ACABAMENTO ACETINADO OU FOSCO, ESMALTE LISO

CERÂMICA 30X60CM, LINHA BRANCO RETIFICADO, ACABAMENTO ACETINADO OU FOSCO, ESMALTE LISO, 1,50X0,60

DOISPORDOIS engenharia

OBRA: PMSERTAO

PROJETO: ARQUITETÔNICO - ARQ-DWG-EXE

ENDEREÇO: RUA REINALDO SBARDELOTTO, QUADRA 29, PARTE DOS LOTES 05, 06 E 07 - CENTRO - SERTÃO/RS

PROPRIETÁRIO: PREFEITURA MUNICIPAL DE SERTÃO

RESPONSÁVEIS TÉCNICOS: DOISPORDOIS ENGENHARIA; DOISPORDOIS ENGENHARIA

DESCRIÇÃO: PLANTA DE LOCAÇÃO DE PISO E DETALHAMENTO DE PAREDES

ÁREA TERRENO:	750,00 m²	**ÁREA CONSTRUÍDA:**	387,48 m²	**ESCALA:**	1/75	**PRANCHA:**	ARQ 05\10
CÓDIGO:	1719	**REVISÃO:**	R54	**DATA:**	AGO/2017		

OBSERVAÇÕES: Direitos autorais reservados conforme artigo 184 do código penal, lei 5988 do código civil, confea 205/71

Márcio André Borin
ENGENHEIRO CIVIL CREA RS 174194
54 9974.0874

Francisco Rossatto
ENGENHEIRO CIVIL CREA RS 174542
54 9168.5683

Eduardo Rossatto
ARQUITETO E URBANISTA CAU A96807-2
54 9960.3656