

Quadra 09

RUA REINALDO SBARDELOTTO

Praça 07 de Setembro

AVENIDA FERNANDO FERRARI

RUA LEONARDO RIGON

Quadra 08


Quadra 07

AVENIDA BRASIL

Quadra 18

Quadra 17

Situação e Localização - Porticos metálicos

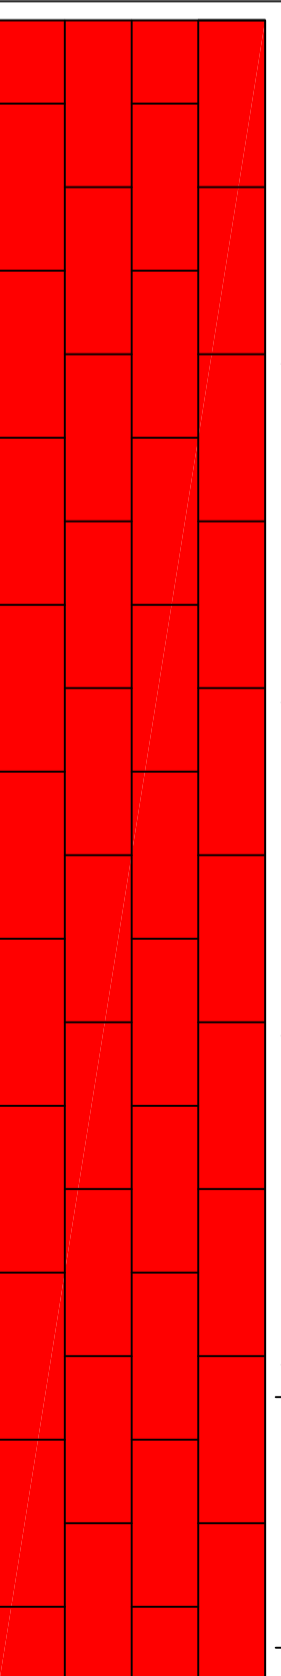

**ALOÍSIO**  
**CORTEZ**

ENGENHEIRO CIVIL - CREA/RS 168428

PROPRIETÁRIO \_\_\_\_\_  
Prefeitura Municipal de Serião  
PROJETO \_\_\_\_\_  
ALOÍSIO CORTEZ

DBRA: PÓRTICOS METÁLICOS

LOCAL: PRAÇA MUNICIPAL - SERIÃO - RS

SITUAÇÃO E LOCALIZAÇÃO

**01**

ÁREA	DESENHID	ESCALAS	DATA
	Aloísio	Indicadas	Agosto/2013