



Seção Crítica - Muro Trecho -A1
Escala: 1:100

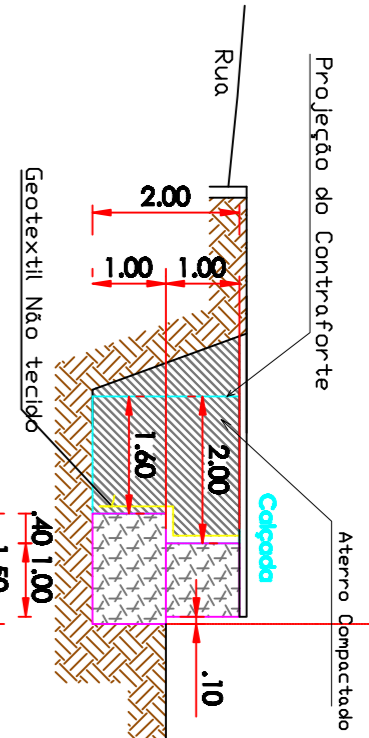


Alinhamento Escola

Seção Crítica - Muro Trecho -A6
Escala: 1:100

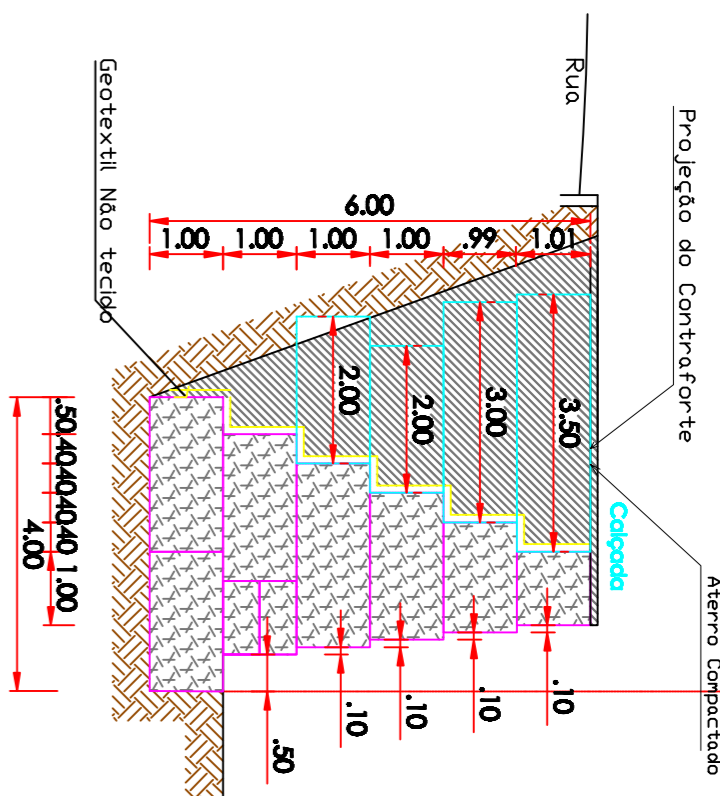


Alinhamento Escola

Seção Crítica - Muro Trecho -D1
Escala: 1:100

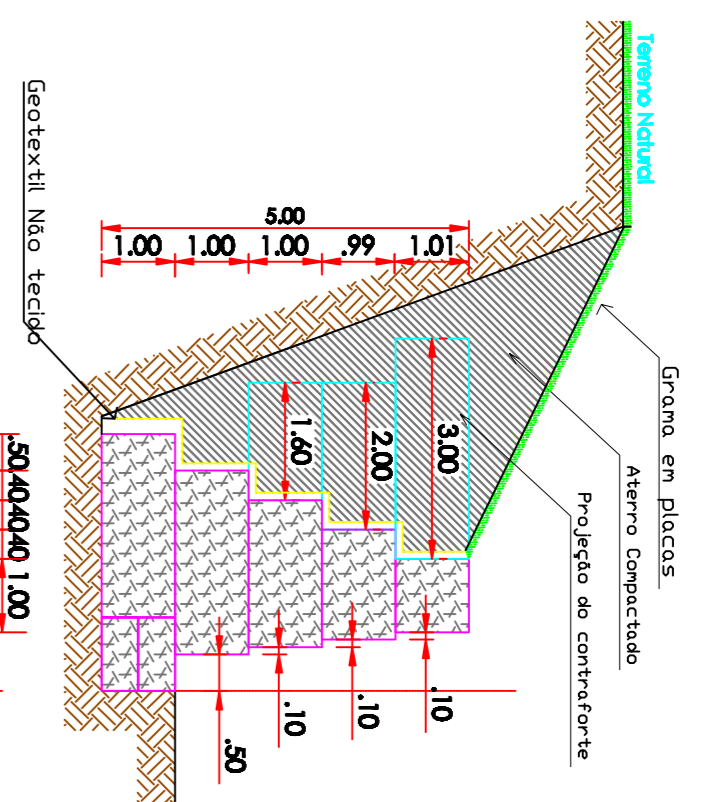


Alinhamento Escola

Seção Crítica - Muro Trecho -D5
Escala: 1:100

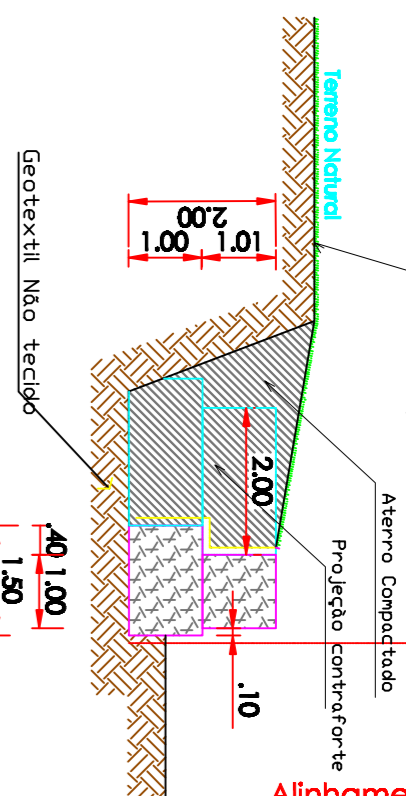


Alinhamento Escola

Seção Crítica - Muro Trecho -A2
Escala: 1:100

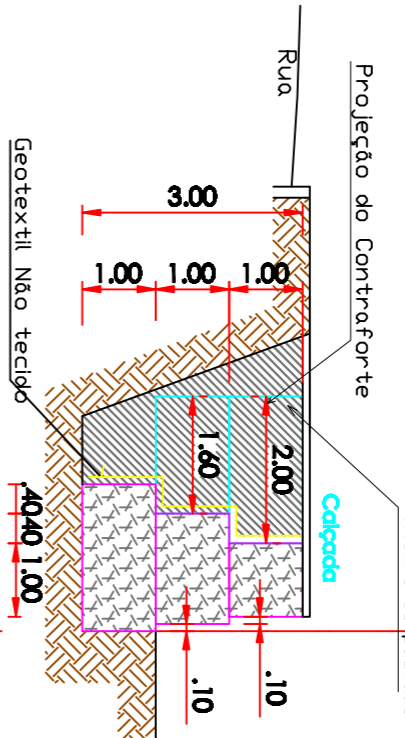


Alinhamento Escola

Seção Crítica - "Talude" Trecho - A7
Escala: 1:100

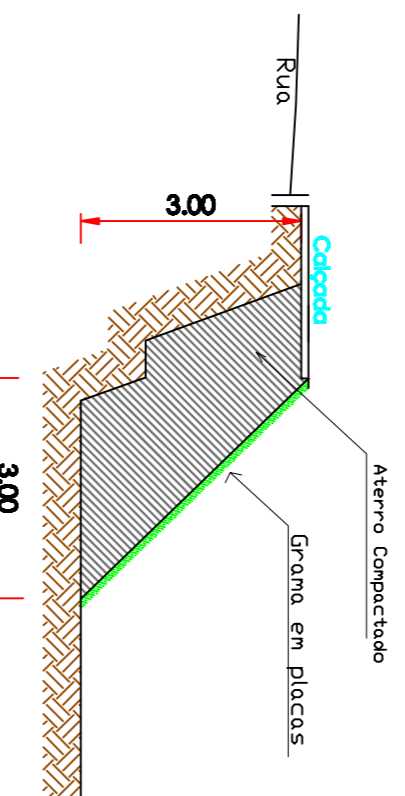


Alinhamento Escola

Seção Crítica - Muro Trecho -D2
Escala: 1:100

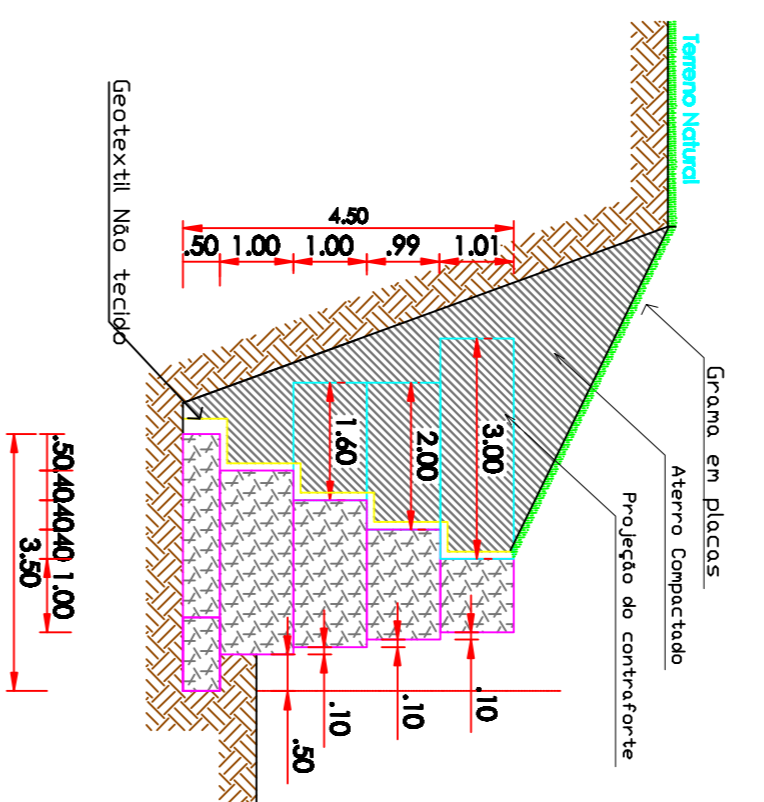


Alinhamento Escola

Seção Crítica - "Talude" Trecho - B
Escala: 1:100

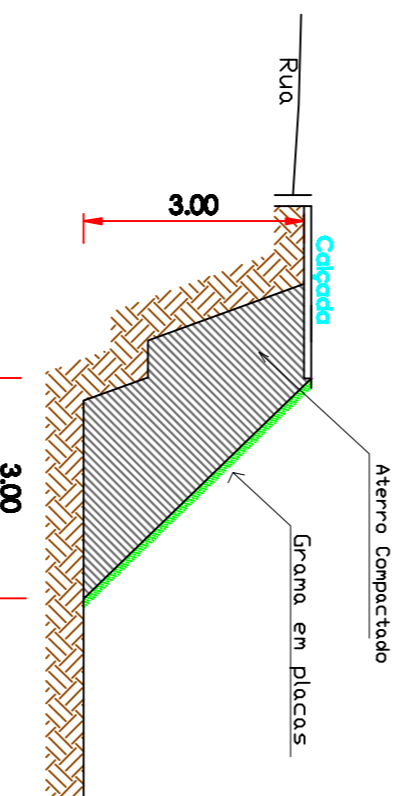


Alinhamento Escola

Seção Crítica - Muro Trecho -A4
Escala: 1:100

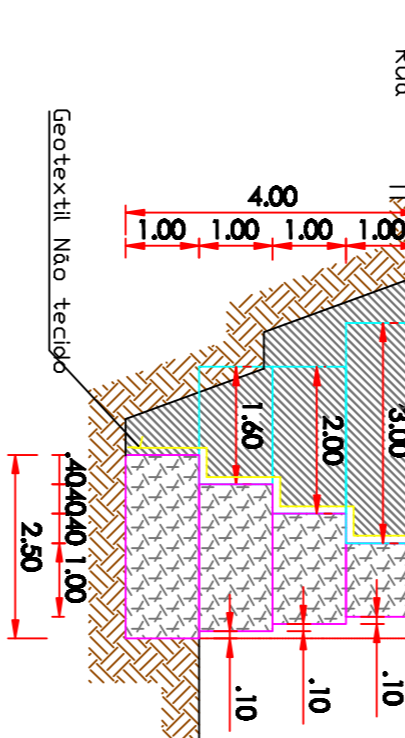


Alinhamento Escola

Seção Crítica - "Talude" Trecho - c
Escala: 1:100

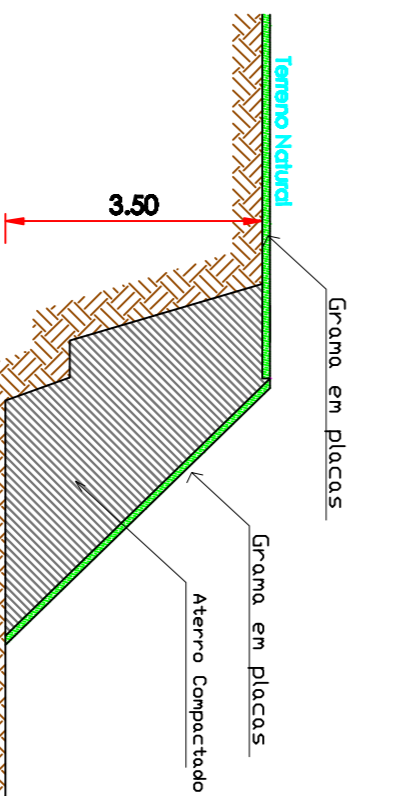


Alinhamento Escola

Seção Crítica - Muro Trecho -D3
Escala: 1:100

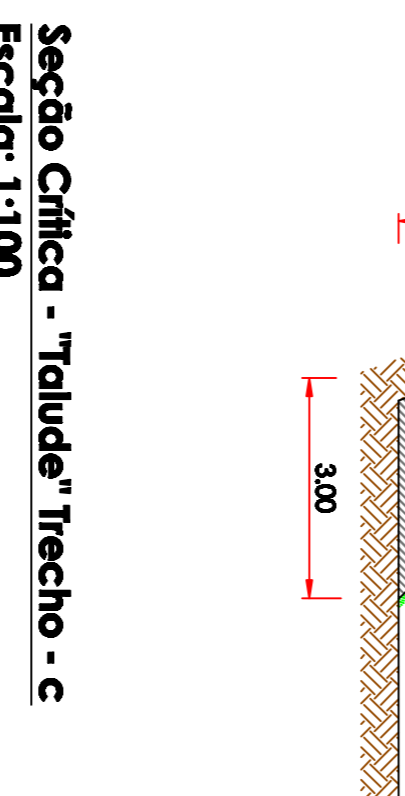


Alinhamento Escola

Seção Crítica - Muro Trecho -D4
Escala: 1:100

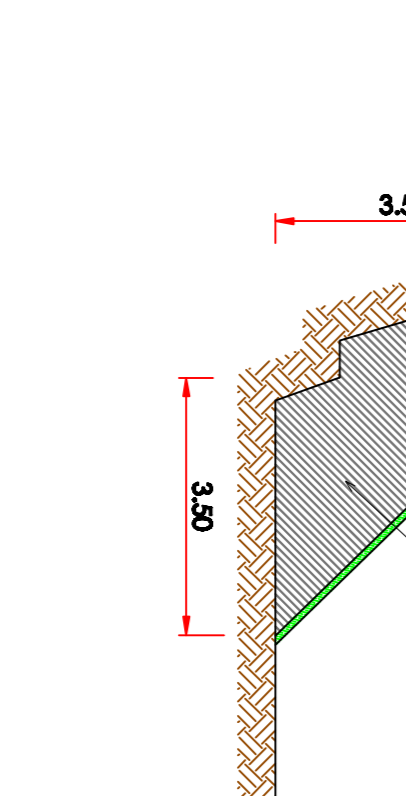


Alinhamento Escola

Seção Crítica - Muro Trecho -A5
Escala: 1:100


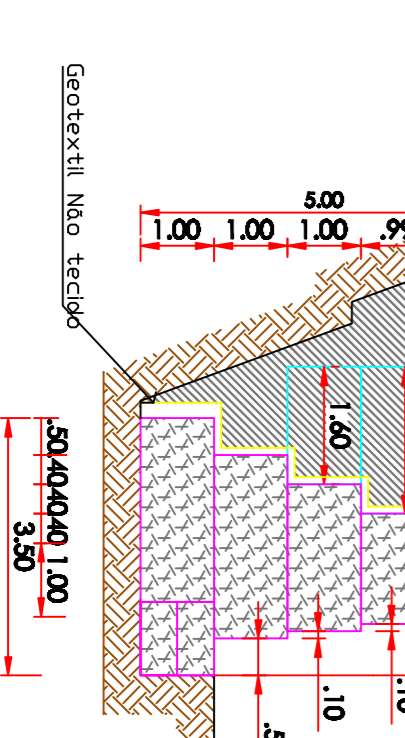


Alinhamento Escola

Detalhe 1: Perspectiva do contratorte Sem Escala

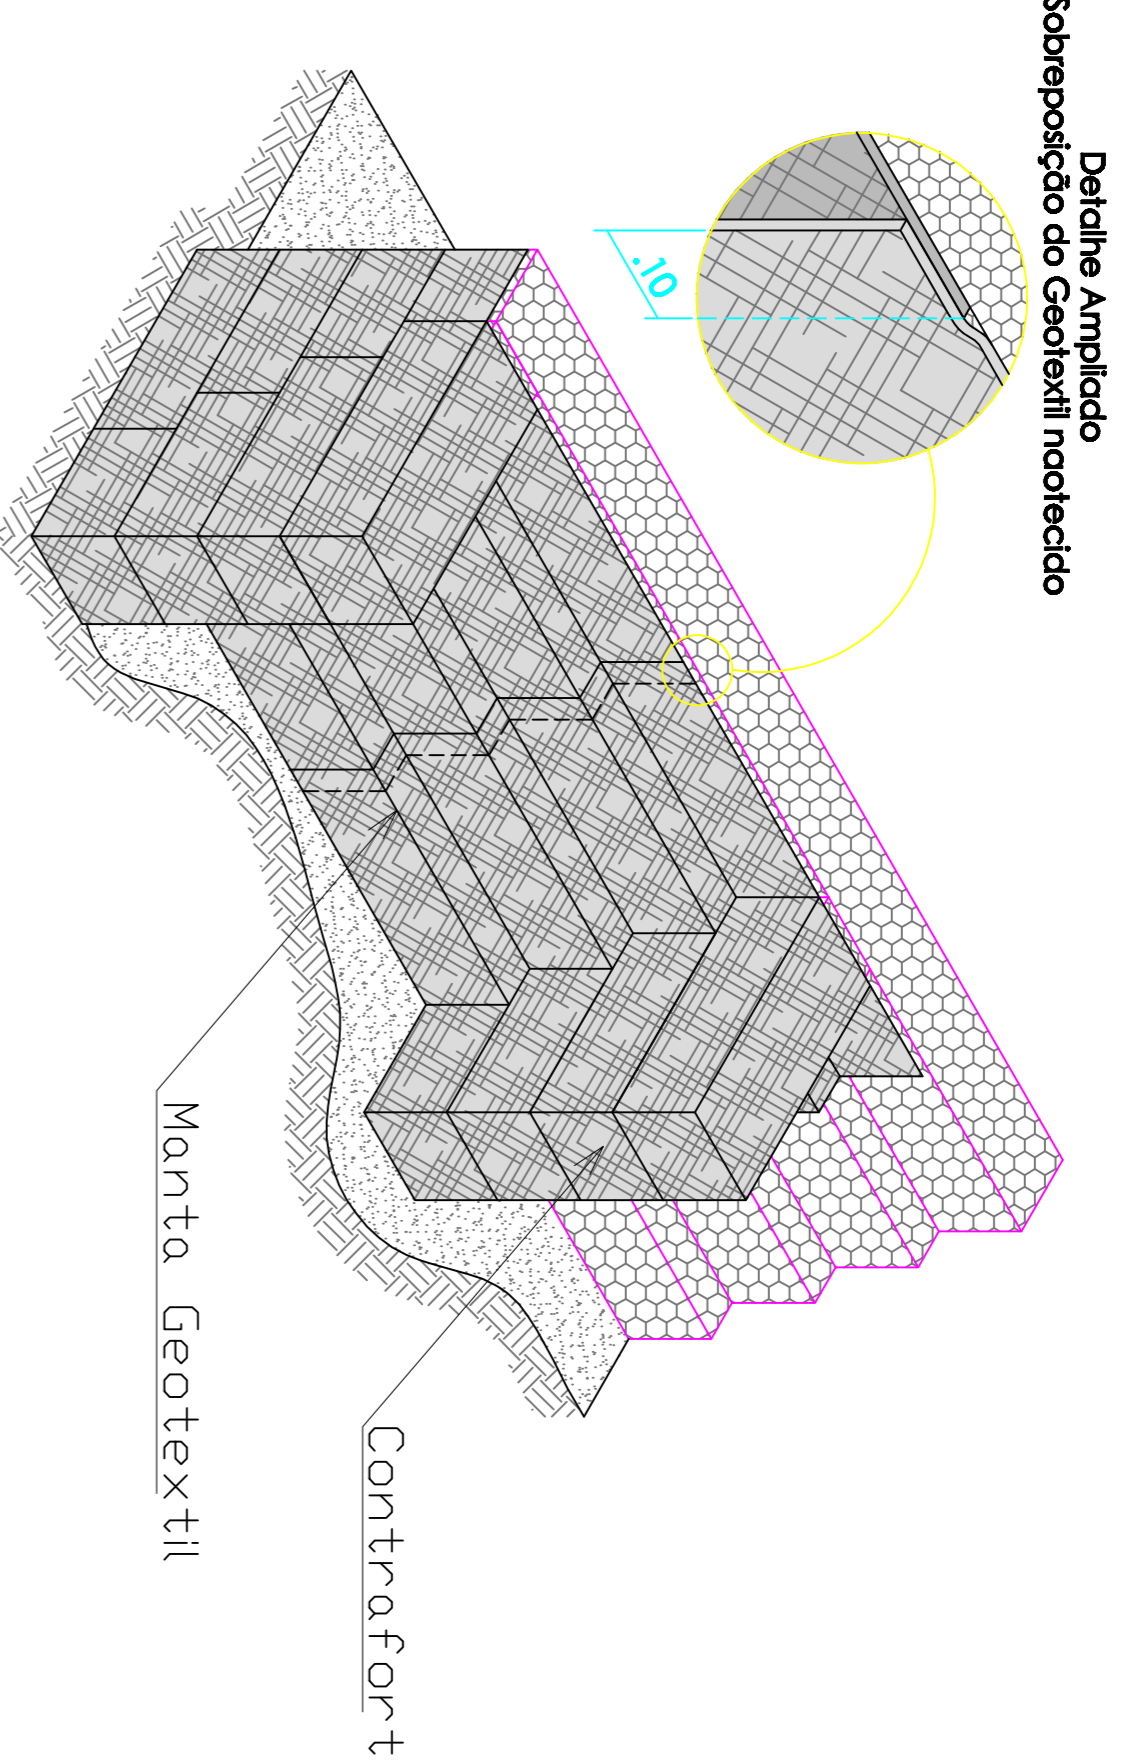

Detalhe 3: Fechamento Lateral Sem Escala

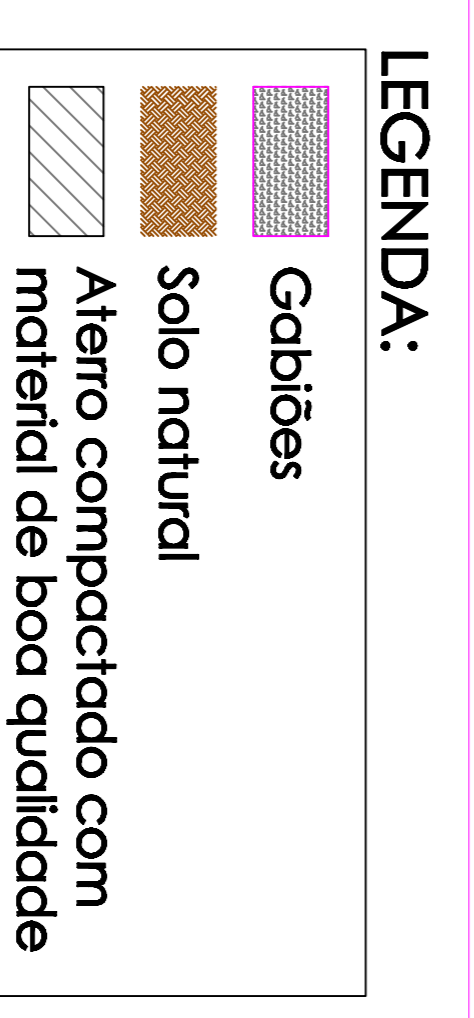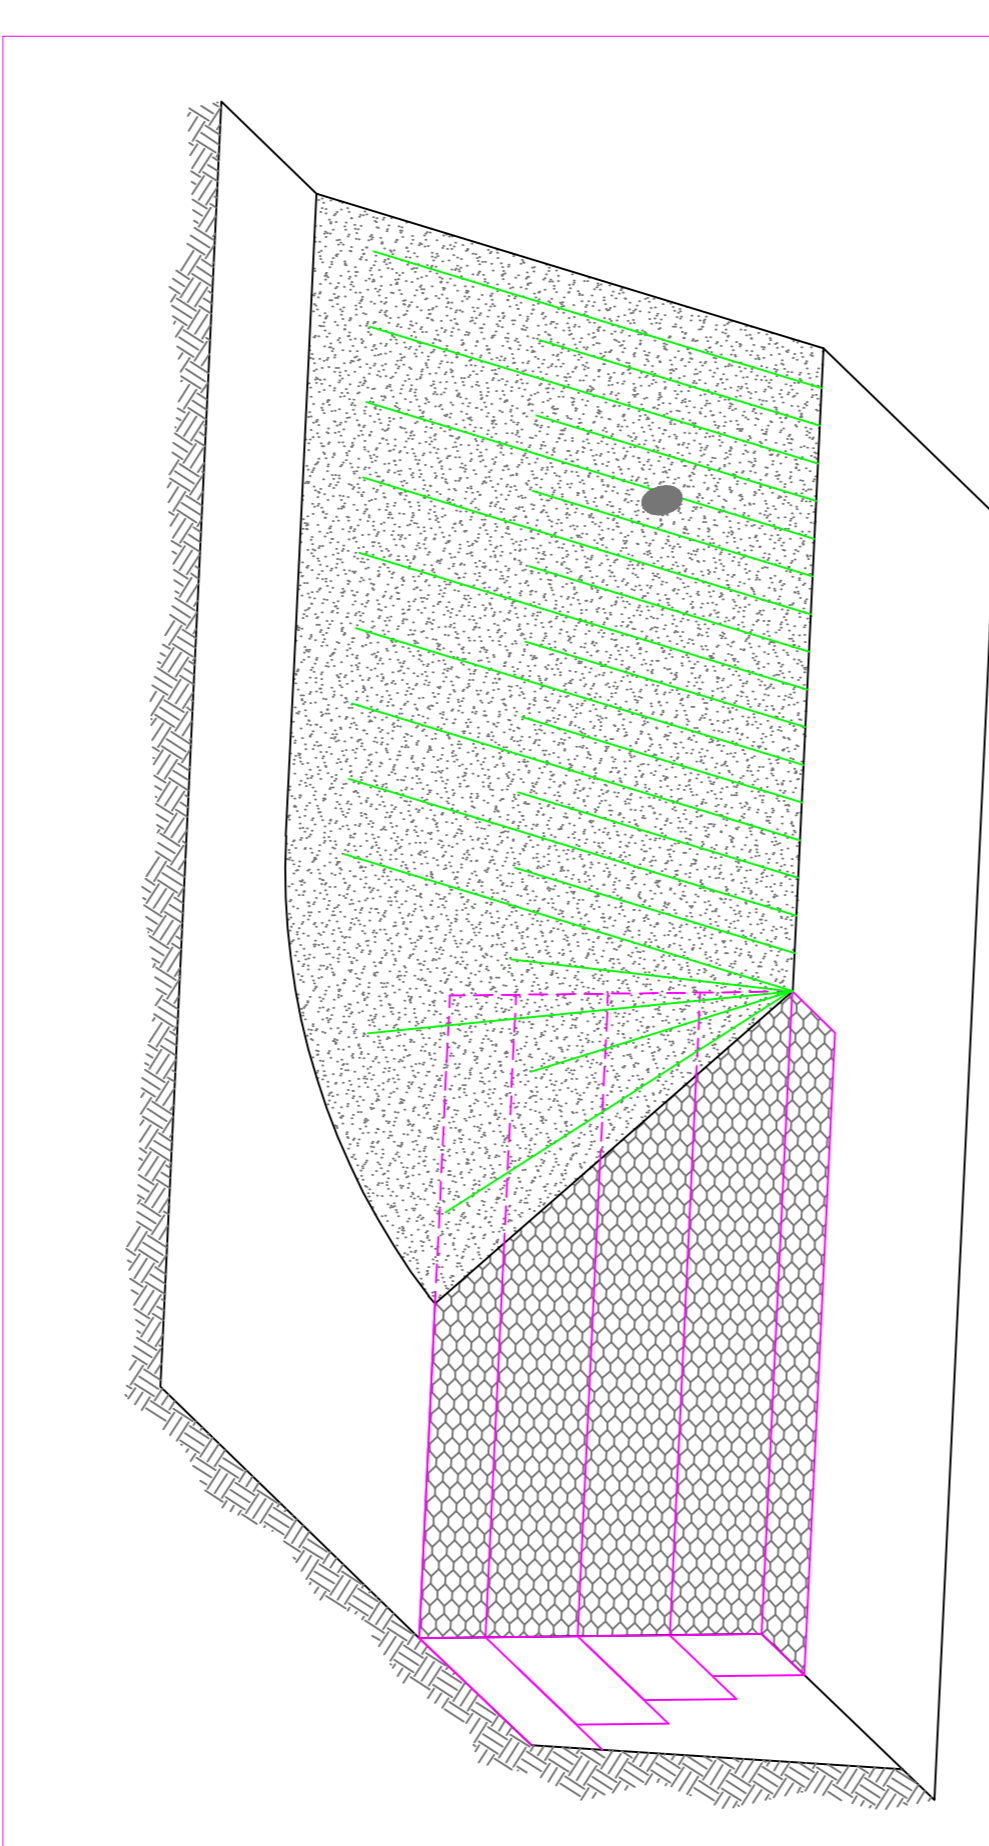

Prefeitura Municipal de Sertão-RS

Av. Getúlio Vargas, 459 Sertão - RS (51) 3349.1299		RESPONSÁVEL TÉCNICO PROJETUO	
Eng. CIVIL: Alessandra Marzagão - CREIA/398167278		DESENHO:	
OBJETO: MURO DE CONTENÇÃO EM GABIÕES		ALEXANDRE	
ENGENHEIRO: Rua Maurício Cardoso, Sertão-RS		DATA:	
PROJETO: MURO		MARÇO de 2018	
ASSINATURA: N° PROPOSTA:		ARQ-02/03	
ESCALA: 1/100 - A1			