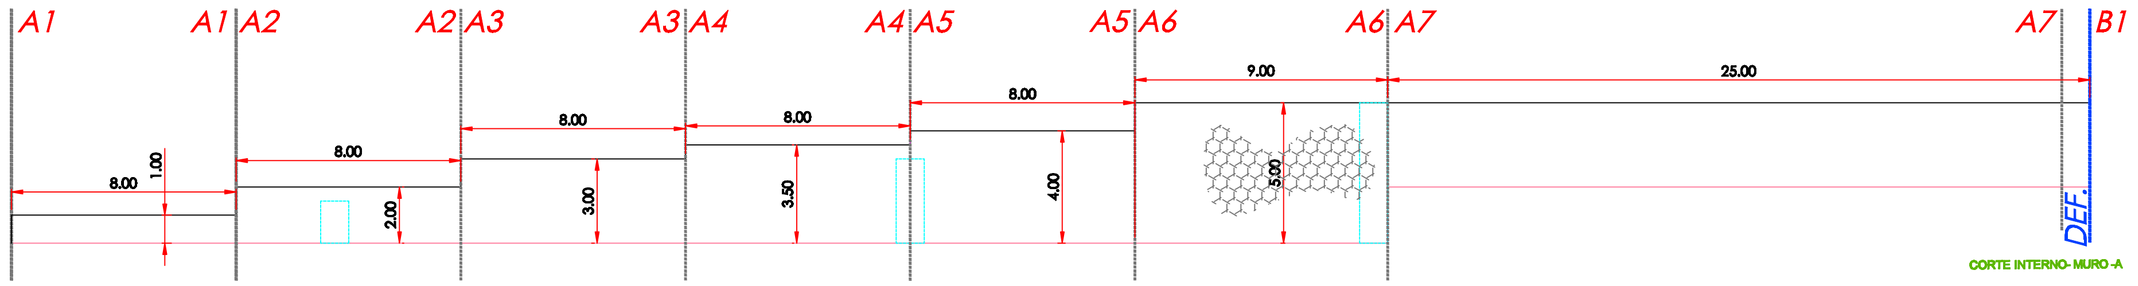

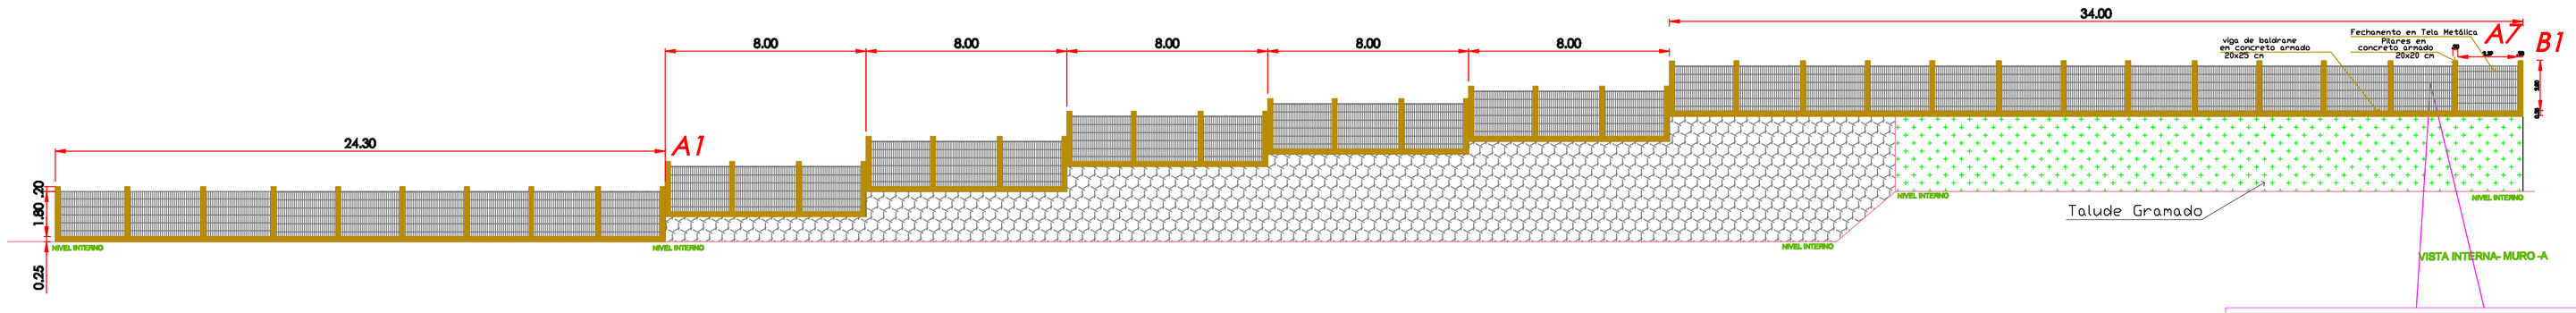

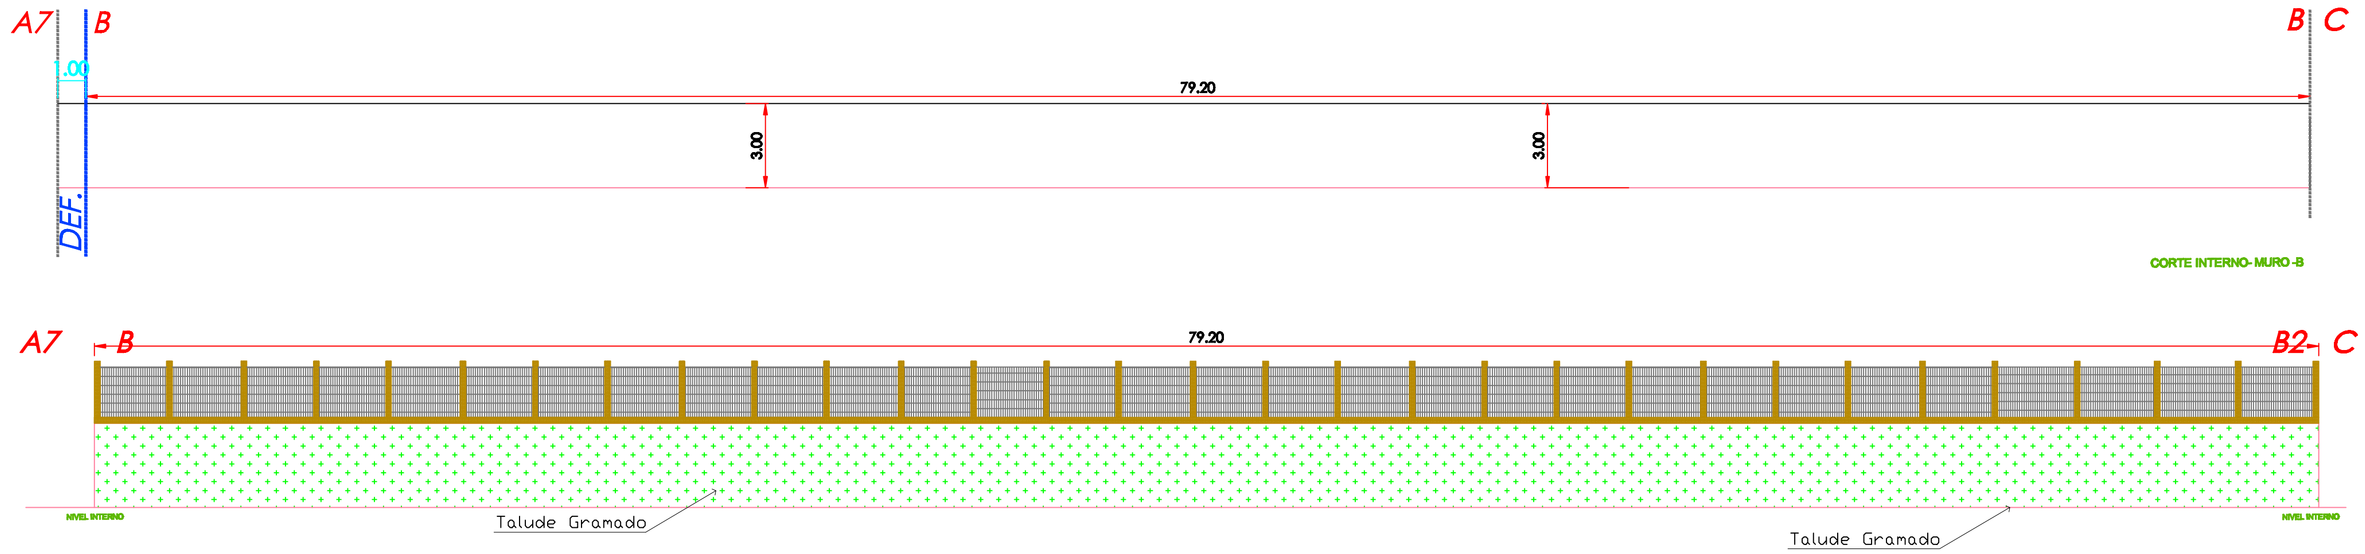

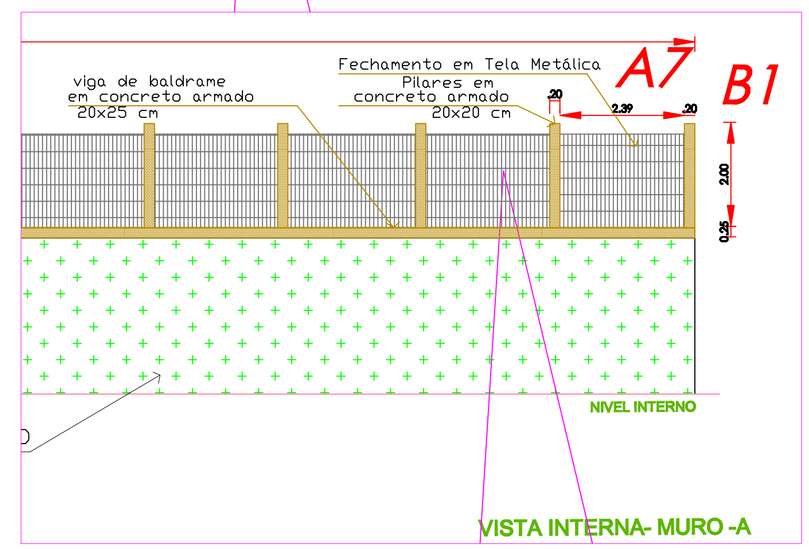

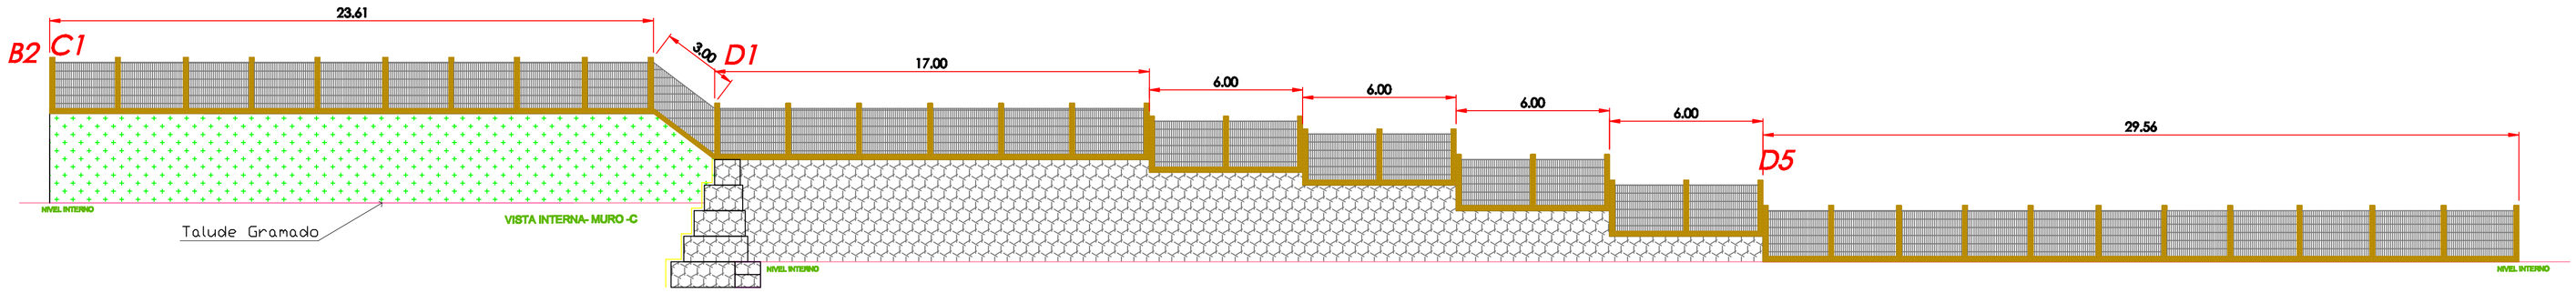

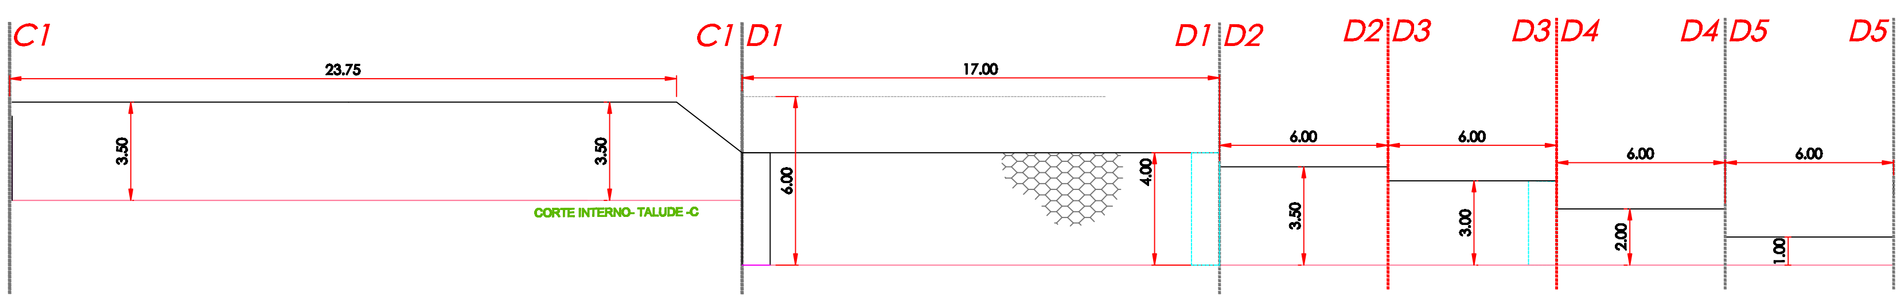

LEGENDA:

- Gabiões
- Solo natural
- Aterro compactado com material de boa qualidade

Prefeitura Municipal de Sertão-RS

Av. Getulio Vargas, 563
Sertão - RS
(54) 33451295

RESPONSÁVEL TÉCNICO P/PROJETO Eng. Civil : Alexandre Menegazzo - CREA:RS/187278	DESENHO: ALEXANDRE
OBRA MURO DE CONTENÇÃO EM GABIÕES	AREA
ENDEREÇO Rua Mauricio Cardoso- Sertão-RS	
PROJETO MURO	ASSUNTO PLANTA DE CORTES E VISTAS- MUROS
ESCALA 1/150 -A1	DATA MARÇO de 2019
	Nº PRANCHA ARQ-03/03