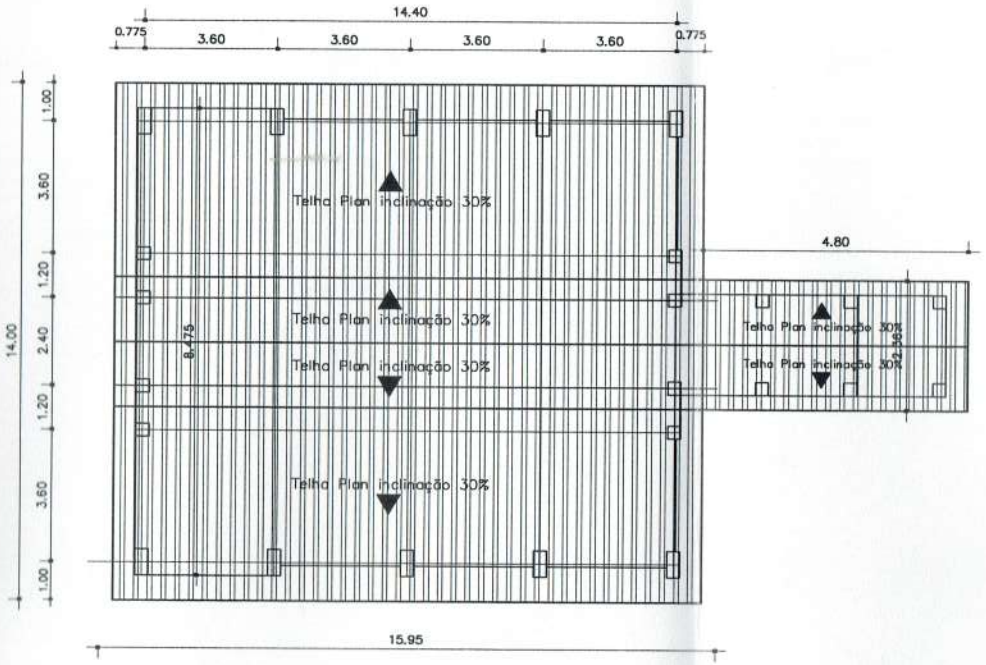

PLANTA DE COBERTURA
ESC. 1:100

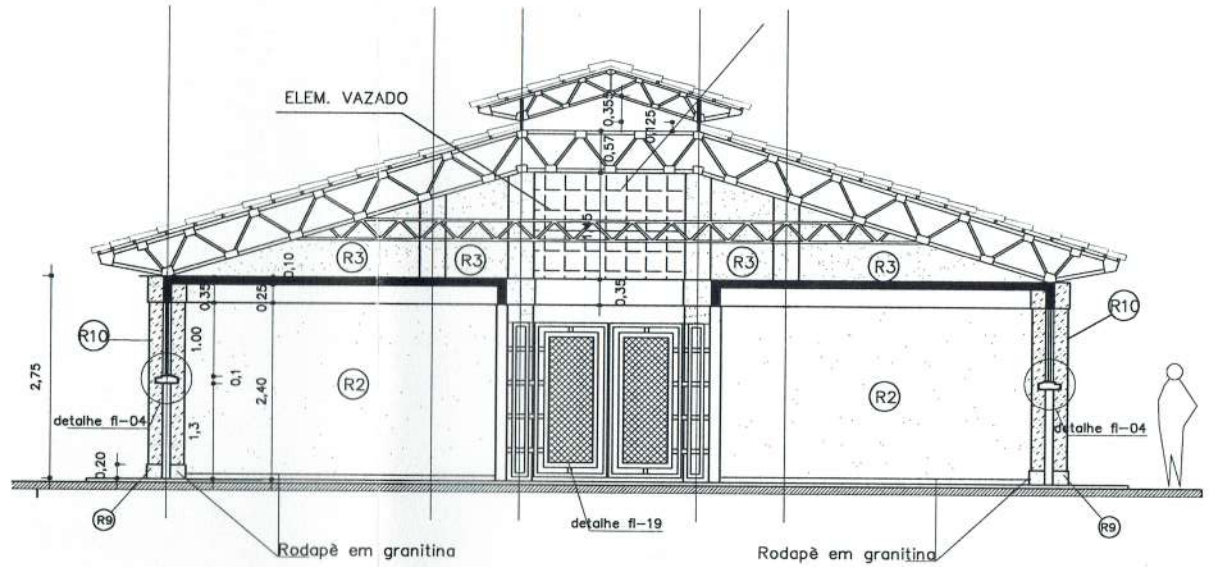

CORTE BB
ESC. 1: 50

PREFEITURA MUNICIPAL DE SERTÃO/RS
APROVADO
Em 28. ABR 2015
Responsavel

LOCALIZAÇÃO

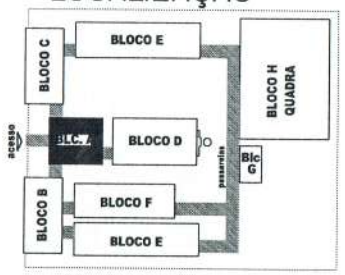

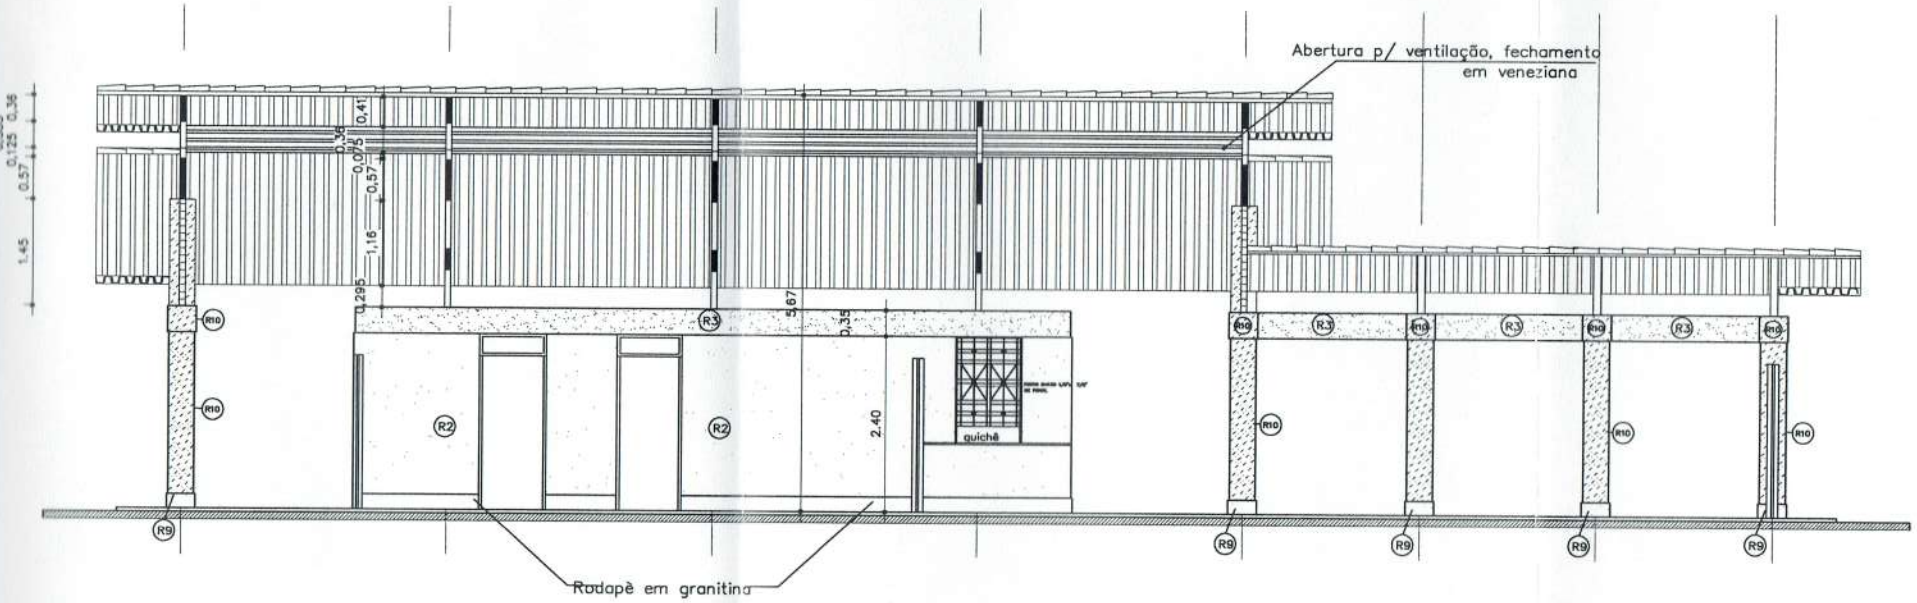

CORTE AA
ESC. 1: 50

GOVERNO FEDERAL BRASIL PAÍS RICO É PAÍS SEM POBREZA — Ministério da Educação — FNDE Fundo Nacional de Desenvolvimento da Educação

PROJETO PADRÃO - FNDE

MUNICÍPIO – UF:

PROPRIETÁRIO:

ENDEREÇO:

PROPRIETÁRIO

RESP. TÉCNICO — CREA

Arq. Emilze Baldulno de Carvalho – CREA-GO 3229/D
AUTOR DO PROJETO

DLFO

CREA

RA

OBSERVAÇÕES:

ESPECIFICAÇÕES:

1 - ALVENARIA

- PA1 - ALVENARIA DE TIJOLOS MACIÇOS FACE APARENTE
- PA2 - ALVENARIA DE TIJOLOS MACIÇOS FACE PARCIALMENTE APARENTE
- PA3 - ALVENARIA DE TIJOLOS FURADOS REVESTIDOS DOS DOIS LADOS

2 - REVESTIMENTOS

- R1 - REVESTIMENTO CERÂMICO 10X10 EXTRA COR MARFIM - CECRISA OU SIMILAR
- R2 - EMASSAMENTO E PINTURA ACRÍLICA 2 DEMÃOS COR MARFIM-03 (SUVINIL OU SIMILAR)
- R3 - PINTURA ACRÍLICA TEXTURIZADA EFEITO RISCADO COR OCRE COLONIAL-801 (CORAL TEXTURATO OU SIMIL/R)
- R4 - CONCRETO APARENTE
- R5 - PINTURA ACRÍLICA 2 DEMÃOS SEM EMASSAMENTO COR CROMO SUAVE-503 (CORAL OU SIMILAR)
- R6 - PINTURA PVA 2 DEMÃOS COM EMASSAMENTO COR MARFIM- 03 (SUVINIL OU SIMILAR)
- R7 - PINTURA ACRÍLICA 3 DEMÃOS COM EMASSAMENTO ACRÍLICO COR CROMO SUAVE-503 (CORAL OU EQUIVALENTE)
- R8 - REVESTIMENTO CERÂMICO EXTRA 20X20 COR MARFIM - CECRISA OU SIMILAR
- R9 - RODAPÉ EM ARGAMASSA IMPERMEABILIZADA (TRAÇO 1:3)
- R10 - PINTURA ACRÍLICA TEXTURIZADA EFEITO RISCADO COR FIRENZE - 372 (CORAL TEXTURATO OU SIMILAR)

3 - PISO

- P1 - EM GRANITINA COR NATURAL E TERRACOTA COM MOLDURA DE 15 CM E RODAPÉ ABAULADO (VER DETALHE)
- P2 - CERÂMICA EXTRA PEI 5 40X40

4 - TETO

- TE1 - LAJE PREMOLDADA REVESTIDA INTERNAMENTE COM GESSO

5 - PAREDES VISTA

- TIJE - TIJOLO À VISTA MARCHMBADO 21 FUROS ASSENTADO EM ESPELHO
- EV1 - ELEMENTO VAZADO 50X50
- EV2 - ELEMENTO VAZADO 30X30

6 - QUADROS

- QC - QUADRO-GIZ - MASSA CPL DESEMP. C/ MASSA A ÓLEO E PINT. COR AZUL ESPECIAL
- QM - QUADRO-MURAL FUNDO EM CORTIÇA REVESTIDO DE FELTRO
- QB - QUADRO BRANCO DE FÓRMICA BRILHANTE REVESTIDO DE FELTRO

ESCOLA 12 SALAS DE AULA

PROJETO ARQUITETÔNICO

COORDENAÇÃO: CGEST - Coordenação Geral de Infraestrutura Educacional

BLOCO A: ADMINISTRAÇÃO
CORTE-AA-CORTE-BB-E-COBERTURA

ARQ

FORMATO: INDICADO

REVISÃO: R.01 - NOVEMBRO DE 2005; R.02 - JULHO DE 2011; R.00

ESCALA: INDICADO

DATA EMISSÃO: JULHO / 2011

PRANCHA: 03/56