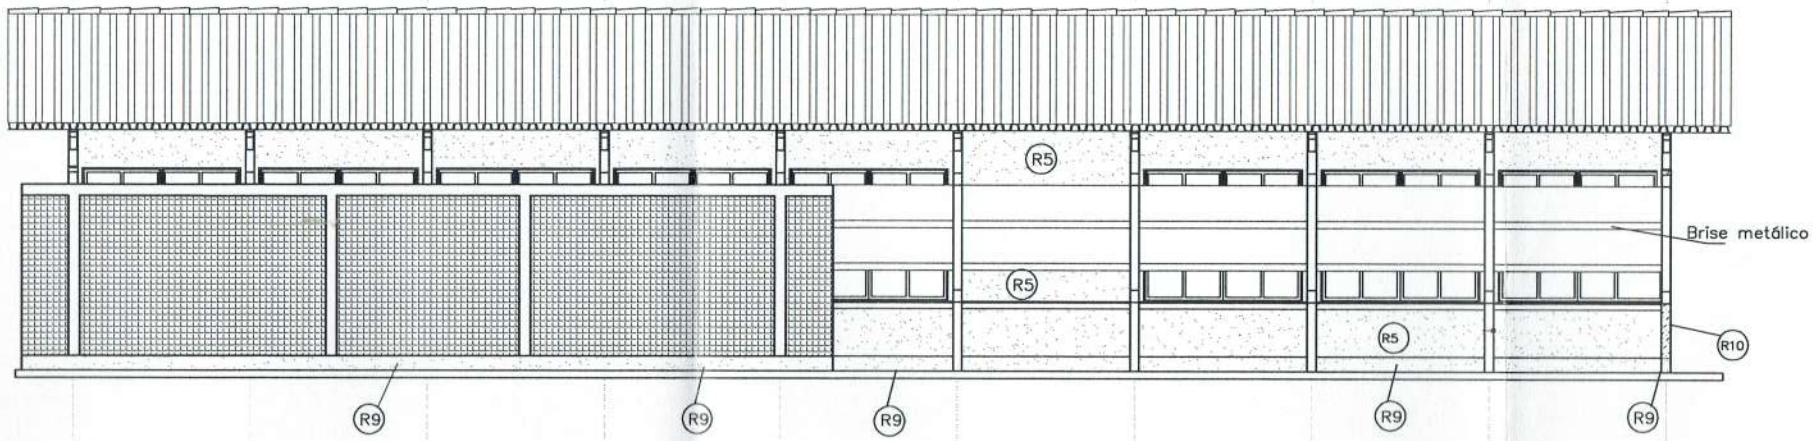


FACHADA LATERAL DIREITA
ESC. 1:50

Det. 14 eXtremidade
fachada ESC. 1:25

PREFEITURA MUNICIPAL DE SERTÃO/RS
APROVADO
Em 28 ABR 2015
Responsavel

LOCALIZAÇÃO

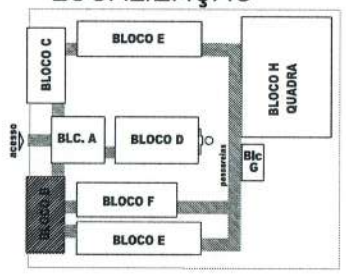


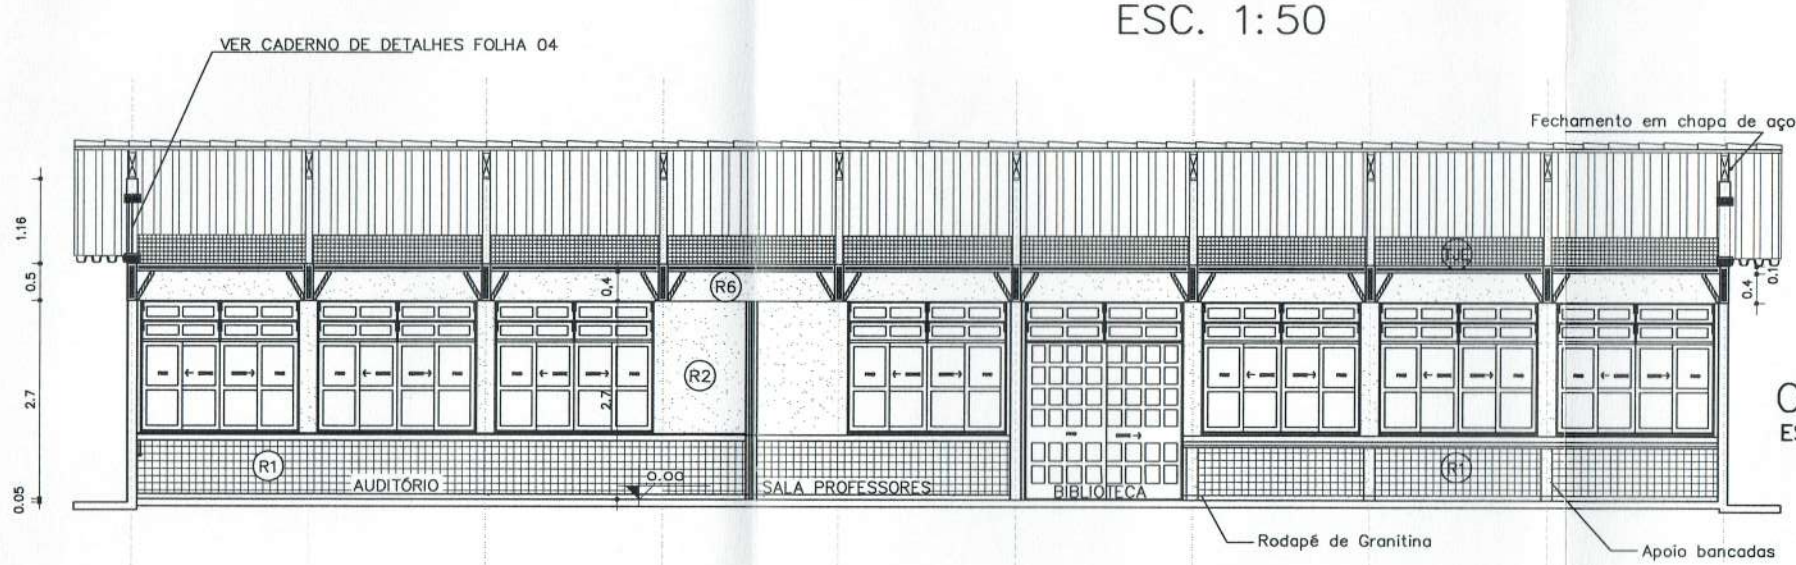


CORTE AA
ESC. 1:50

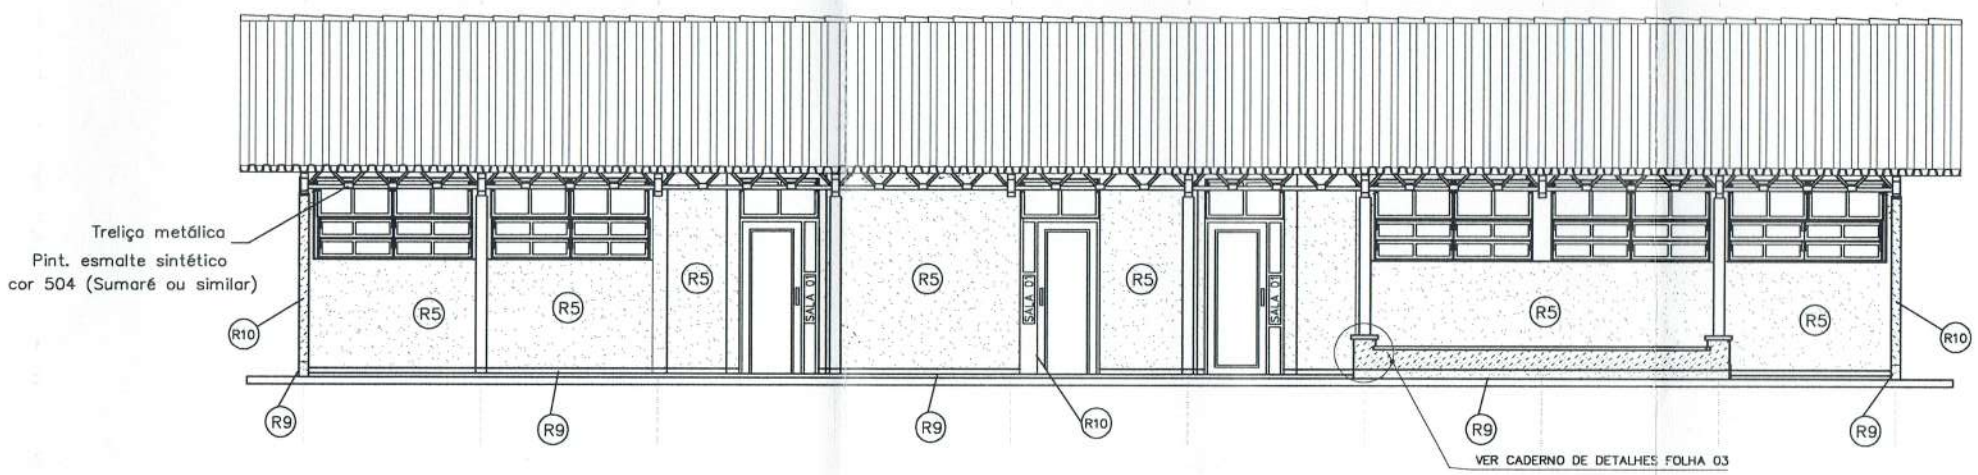


FACHADA LAT. ESQUERDA
ESC. 1:50

ESPECIFICAÇÕES:

**1 - ALVENARIA**

- PA1 - ALVENARIA DE TIJOLOS MARCHMBADOS FACE APARENTE
- PA2 - ALVENARIA DE TIJOLOS MARCHMBADOS FACE PARCIALMENTE APARENTE
- PA3 - ALVENARIA DE TIJOLOS FURADOS REVESTIDOS DOS DOIS LADOS

**2 - REVESTIMENTOS**

- R1 - REVESTIMENTO CERÂMICO 10X10 EXTRA COR MARFIM - CECRISA OU SIMILAR
- R2 - EMASSAMENTO E PINTURA ACRÍLICA 2 DEMÃOS COR MARFIM-03 (SUVINIL OU SIMILAR)
- R3 - PINTURA ACRÍLICA TEXTURIZADA EFEITO RISCADO COR OCRE COLONIAL-801 (CORAL TEXTURATO OU SIMILAR)
- R4 - CONCRETO APARENTE
- R5 - PINTURA ACRÍLICA 2 DEMÃOS SEM EMASSAMENTO COR CROMO SUAVE-583 (CORAL OU SIMILAR)
- R6 - PINTURA PVA 2 DEMÃOS COM EMASSAMENTO COR MARFIM- 03 (SUVINIL OU SIMILAR)
- R7 - PINTURA ACRÍLICA 3 DEMÃOS COM EMASSAMENTO ACRÍLICO COR CROMO SUAVE-583 (CORAL OU EQUIVALENTE)
- R8 - REVESTIMENTO CERÂMICO EXTRA 20X20 COR MARFIM - CECRISA OU SIMILAR
- R9 - RODAPÉ EM ARGAMASSA IMPERMEABILIZADA (TRAÇO 1:3)
- R10 - PINTURA ACRÍLICA TEXTURIZADA EFEITO RISCADO COR FIRENZE - 372 (CORAL TEXTURATO OU SIMILAR)

**3 - PISO**

- P1 - EM GRANITINA COR NATURAL E TERRACOTA COM MOLDURA DE 15 CM E RODAPÉ ABAULADO (VER DETALHE)
- P2 - CERÂMICA EXTRA PEYS 40X40

**4 - TETO**

- TE1 - LAJE PREMOLDADA REVESTIDA INTERNAMENTE COM GESSO

**5 - PAREDES VISTA**

- TJE - TIJOLO À VISTA MARCMBADO 21 FUROS ASSENTADO EM ESPELHO
- CV1 - ELEMENTO VAZADO 50X50
- CV2 - ELEMENTO VAZADO 30X30

**6 - QUADROS**

- QG - QUADRO-GIZ - MASSA CPL DESEMP. C/ MASSA A ÓLEO E PINT. COR AZUL ESPECIAL
- QM - QUADRO-MURAL FUNDO EM CORTIÇA REVESTIDO DE FELTRO
- QB - QUADRO BRANCO DE FÓRMICA BRILHANTE REVESTIDO DE FELTRO

GOVERNO FEDERAL BRASIL PAÍS RICO É PAÍS SEM POBREZA — Ministério da Educação — FNDE Fundo Nacional de Desenvolvimento da Educação

# PROJETO PADRÃO - FNDE

MUNICÍPIO – UF:

PROPRIETÁRIO:

ENDEREÇO:

PROPRIETÁRIO

RESP. TÉCNICO — CREA

Arq. Emilze Balduina de Carvalho – CREA-GO 3229/D
AUTOR DO PROJETO

DLFO | CREA | RA

OBSERVAÇÕES:

## ESCOLA 12 SALAS DE AULA

PROJETO ARQUITETÔNICO

COORDENAÇÃO: CGEST - Coordenação Geral de Infraestrutura Educacional

BLOCO B: AUDITÓRIO E BIBLIOTECA
CORTES-E-FACHADAS
ÁREA CONSTRUIDA: 222.64 m2

ARQ

FORMATO: INDICADO

REVISÃO: R.01 - NOVEMBRO DE 2006; R.02 - JULHO DE 2011; R.00

ESCALA: INDICADO

DATA EMISSÃO: JULHO / 2011

PRANCHA: 07/56