


Fach. lateral 02

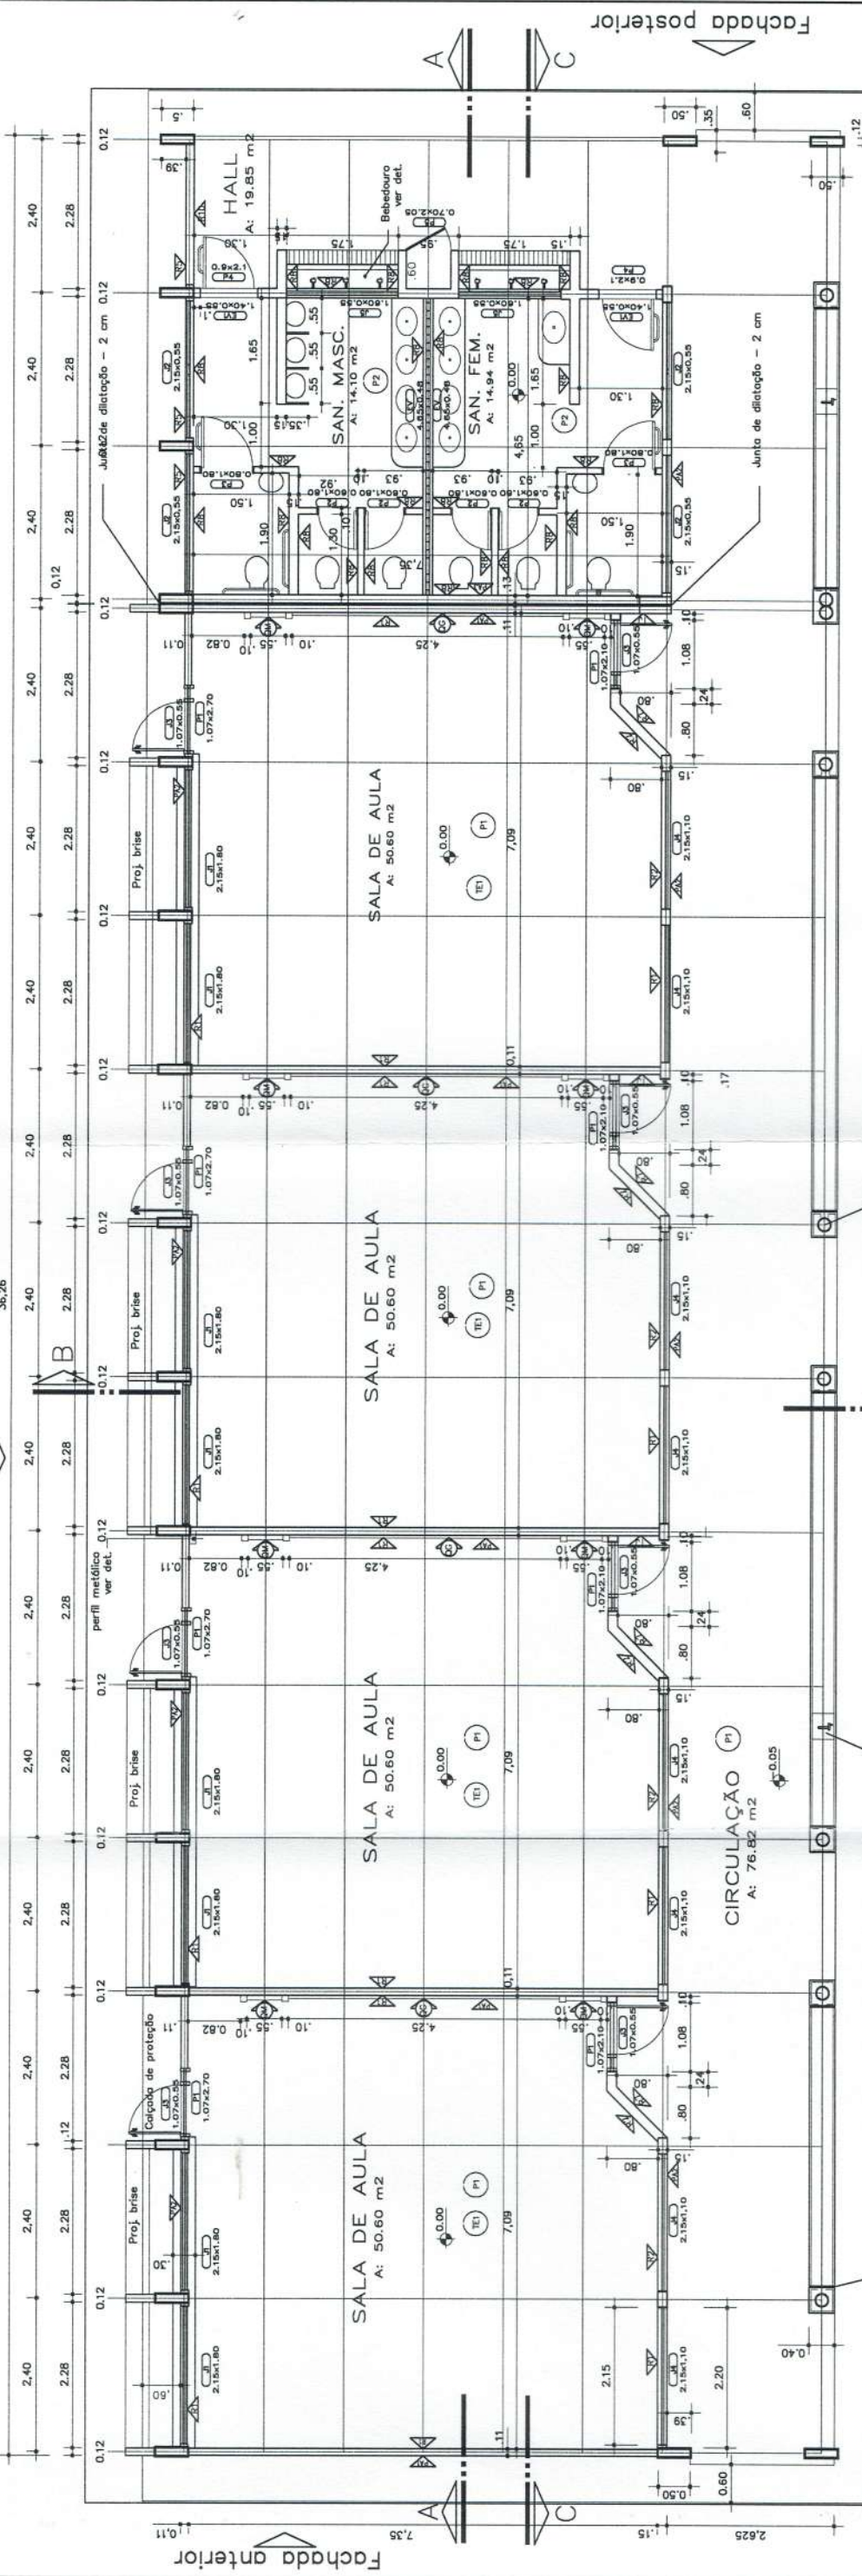

GOV. DO BRASIL
 Ministério da Educação
FNDE
 Fundo Nacional de Desenvolvimento da Educação
 PAÍS RICO E PAÍS SEM POBREZA

PROJETO PADRÃO - FNDE


MUNICÍPIO - UF:
 PROPRIETÁRIO:
 ENDEREÇO:

PROPRIETÁRIO:
 RESP. TÉCNICO:
 Arq. Emília Baldino de Carvalho - CREA-GO 3229/D

DLFO
 CREA
 RA

OBSERVAÇÕES:

ESCOLA 12 SALAS DE AULA	
PROJETO ARQUITETÔNICO	
COORDENAÇÃO CGEST - Coordenação Geral de Infraestrutura Educacional	ÁREA CONSTRUIDA: 371,75m ²
REVISÃO R.01 - NOVEMBRO DE 2005 R.02 - JUNHO DE 2011	ESCALA INDICADO DATA ELABORADO JULIANO ZBUI
FORMATO INDICADO	FRANCA
	14/56

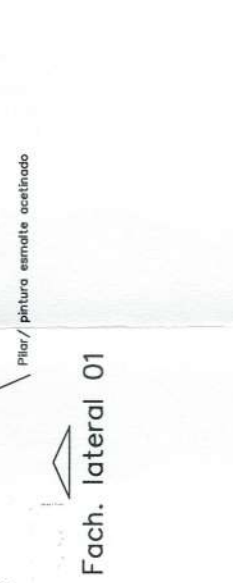



ÍNDICE	MEIDAS	TIPO	QUANT.
J1	2,15 x 1,80 m	CORREIA/BASCULANTE	8
J2	2,15 x 0,55 m	BASCULANTE	4
J3	1,97 x 0,55 m	BASCULANTE	8
J4	2,15 x 1,10 m	BASCULANTE	8
J5	1,75 x 1,10 m	BASCULANTE	2
P1	1,075 x 2,10 m	ABRIR/FIXO	8
P2	0,60 x 1,80 m	ABRR	4
P3	0,80 x 1,80 m	ABRR	2
P4	0,90 x 2,10 m	ABRR	2
P5	0,70 x 2,05 m	ABRR VENEZ. MET.	1

PLANTA BAIXA ESC. 1:50

APPROVADO

Em 28 ABR 2015

Responsavel

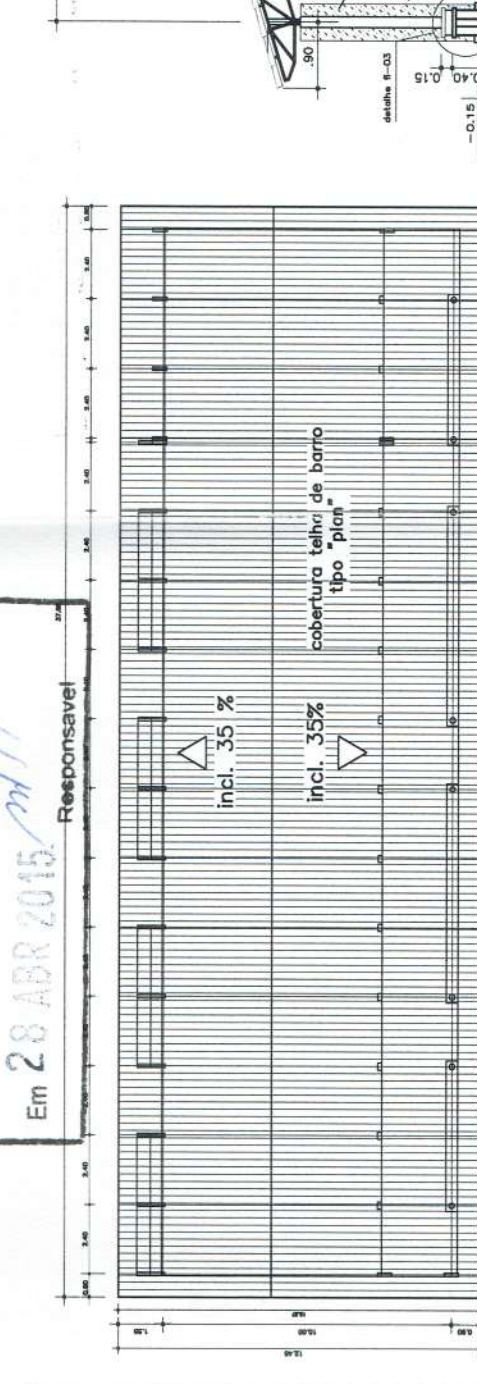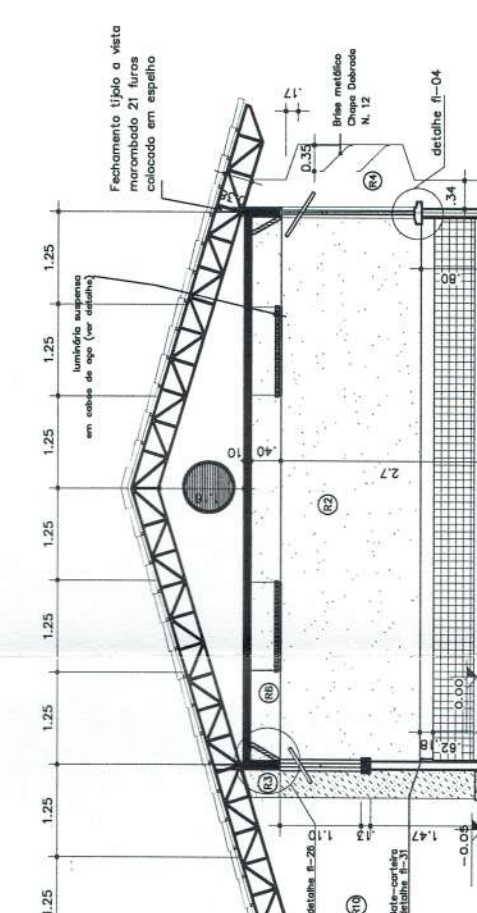

- ESPECIFICAÇÕES:
- ALVENARIA:**
 - ALVENARIA DE TUBOS HADRADOUS FACE APARENTE
 - ALVENARIA DE TUBOS HADRADOUS FACE PARCIALMENTE APARENTE
 - ALVENARIA DE TUBOS HADRADOUS REVESTIDOS DOS DOIS LADOS
 - REVESTIMENTOS:**
 - REVESTIMENTO CERÂMICO VITRO EXTRA COM MARFIM - CÉUSIA DO SP/AR
 - ENASSAMENTO E PINTURA ACÍLICA 1 BOMBAIS
 - PINTURA ACÍLICA TEXTURADA EFETO BISCOAO COM MARFIM - CÉUSIA DO SP/AR
 - CONCRETO APARENTE
 - PINTURA ACÍLICA 2 BOMBAIS SEM ENASSAMENTO COM CORPO SIVAC-S80 ESMAL DO SP/AR
 - FIBRO:**
 - EM GRANITIL COM TUBAL E TIBALUTA
 - COM COLAGEM DE 15 CM E BORDA ANALISADA (VER DETALHE)
 - CERÂMICA EXTRA PETS SIAVA
 - LAJE PRENDIDA REVESTIDA INTERNAMENTE COM GESSO
 - TELO:**
 - PINTURA PVA 3 BOMBAIS COM ENASSAMENTO COM MARFIM - CÉUSIA DO SP/AR
 - PINTURA ACÍLICA 3 BOMBAIS COM ENASSAMENTO ACÍLICO COM CORPO SIVAC-S80 ESMAL DO SP/AR
 - REVESTIMENTO CERÂMICO EXTRA 2000 COM MARFIM - CÉUSIA DO SP/AR
 - RODAPÉ EM ARGAMASSA IMPERMEABILIZADA (TRAÇO 1:1)
 - PINTURA ACÍLICA 2 BOMBAIS SEM ENASSAMENTO COM CORPO SIVAC-S80 ESMAL DO SP/AR
 - PARDEZ VISTA:**
 - TUDO À VISTA HADRADOUS 21 FIBROS ASSOCIADOS EM EPÓXI
 - REVESTIMENTO VAZADO 3000
 - ELÉTRICO VAZADO 3000
 - QUADRO:**
 - QUADRO 02 - MASSA EM RESSOR U/ MASSA A 5,0 T. PINT. COM AZUL ESPECIAL
 - QUADRO-METAL BORDO EM CORTIA
 - QUADRO BRANCO DE FIBRA BRILHANTE
 - REVESTIMENTO DE FIBRO