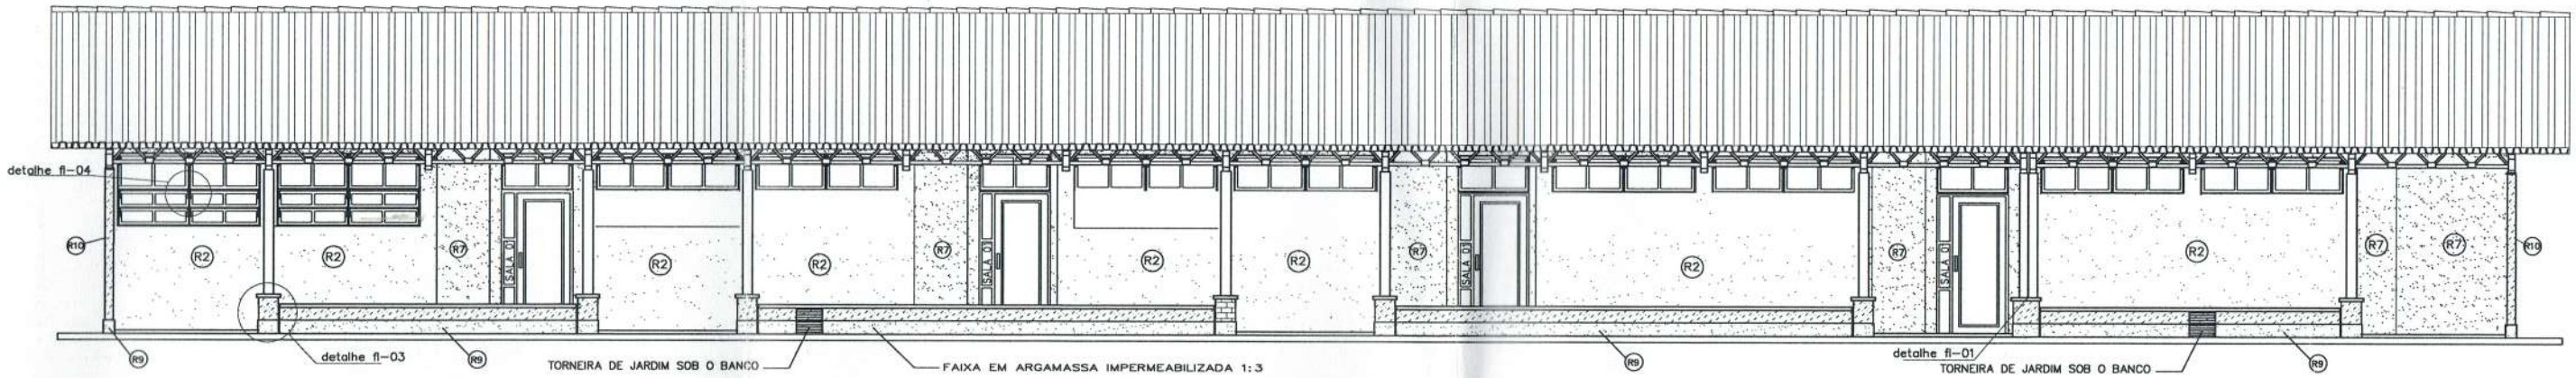

FACHADA LATERAL 01
ESC. 1:50

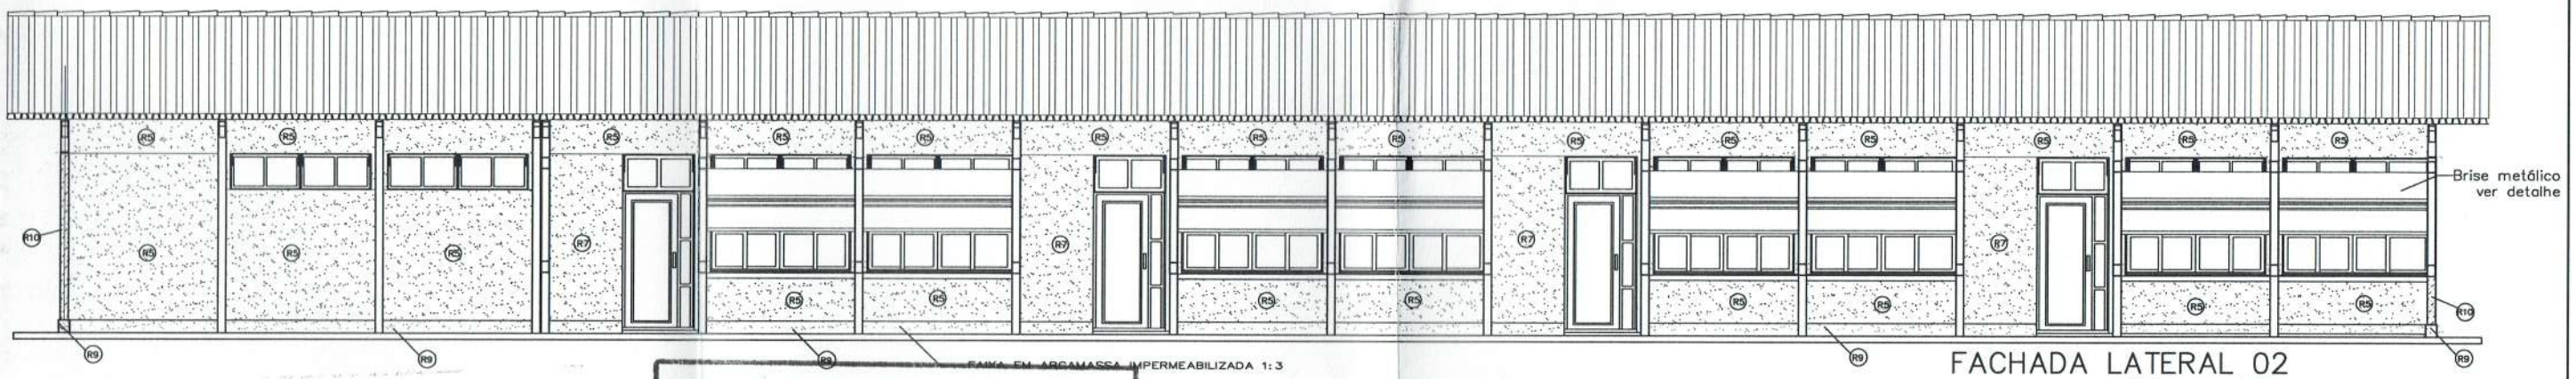

FACHADA LATERAL 02
ESC. 1:50

PREFEITURA MUNICIPAL DE SERTÃO/RS
APROVADO
Em 28 ABR 2015
Responsavel

LOCALIZAÇÃO

ESPECIFICACOES:

1 – FUNDAÇÃO
- DE ACORDO COM O PROJETO

2 – ESTRUTURA DE CONCRETO
- DE ACORDO COM O PROJETO, A ESTRUTURA SERA TODA REVESTIDA COM REBOCO E PINTURA

3 – ALVENARIA
- DE TIJOLOS COMUNS FURADOS E MARCOMBADOS CONFORME INDICAÇÕES

4 – COBERTURA
- TELHAS TIPO PLAN
- TESOURAS METÁLICAS TIPO TRELIÇAS – CAIBROS METÁLICOS

5 – INSTALAÇÕES ELÉTRICAS E TELEFÔNICAS
DE ACORDO COM PROJETO ELÉTRICO E ESPECIFICAÇÕES

6 – INSTALAÇÕES HIDRO-SANITÁRIAS
DE ACORDO COM O PROJETO HIDRÁULICO E ESPECIFICAÇÕES

7 – METAIS
VER ESPECIFICAÇÕES

8 – REVESTIMENTOS E PINTURA (VER TAMBEM INDICAÇÕES EM PRANCHA)
PAREDES EXTERNAS :
- PAREDES EXTERNAS COM INDICAÇÕES DE PINTURA SERÃO EM TINTA ACRÍLICA SEMI-BRILHO EXCETO NOS PILARES E NOS FECHAMENTOS DA FACHADA (OITÃO) QUE SERÃO EM PINT. ACRILICA TEXTURIZADA

PAREDES INTERNAS:
- PAREDES INTERNAS REBOCADAS E EMASSADAS COM MASSA ACRILICA E PINTURA ACRILICA OU CONFORME INDICAÇÃO
- O TETO SERÁ EMASSADO E PINTADO COM PVA NA COR BRANCO NEVE
- PAREDES INTERNAS DOS SANITARIOS TERÃO REVESTIMENTO CERAMICO 20x20 ATE A VIGA

9 – PAVIMENTO
- CAMADA IMPERMEABILIZADA DE ACORDO COM CADERNO DE ENCARGOS
- TODO O PISO INTERNO INCLUSIVE CIRCULAÇÃO, HALL E SANITÁRIOS SERA C/ PISO MONOLITICO TIPO GRANITINA COR NATURAL E VERMELHO FORMANDO PAGINAÇÃO XADREZ DE 1,20x1,20 COM JUNTAS NA COR MARRON
- RODAPES ABAULADOS ACOMPANHA O ACABAMENTO DO PISO –alt..07cm
- PISO DO PASSEIO DE PROTEÇÃO SERÁ EM CONCRETO DESEMPENADO COM JUNTA DE DILATAÇÃO

10 – MARCENARIA
- O BATE-CARTEIRA SERÁ EM MADEIRA ENVERNIZADA COM 18cm DE LARGURA ABAULADO FIXADO COM PARAFUSOS – NAS PAREDES DO FUNDO E EM UMA LATERAL DAS SALAS DE AULA.
- TODAS MOLDURAS DO QUADRO-BRANCO SERÃO EM MOGNO OU EQUIVALENTE E A FIXAÇÃO DO PORTA-GIZ E DAS MOLDURAS SERÃO POR MEIO DE PARAFUSOS E BUCHAS FISCHER OU EQUIVALENTE

11- PERSIANAS
VER ESPECIFICAÇÕES

12 – ESQUADRIAS
- JANELAS DE TODO BLOCO SERÃO DE CORRER E BASCULANTE SUPERIOR–PINT. ESMALTE ACETINADO
- AS PORTAS E PORTAIS SERÃO METÁLICAS – PINT. ESMALTE ACETINADO

13 – VIDRAÇARIA
- OS PAINEIS DE VEDAÇÃO DAS JANELAS SERÃO EM VIDRO LISO DE 3 mm

14 – BANCADAS
- AS BANCADAS SERÃO EM ARDÓSIA POLIDA COM BORDAS ABAULADAS COM APOIO EM FERRO

15 – GESSO
- SOMENTE NAS SALAS DE AULA DEVERÁ SER FEITO UMA MOLDURA DE GESSO COM ESPESSURA DE 5cm BEM RESISTENTE, A MOLDURA VAI CONTORNAR AS VIGAS.
- O TETO RECEBERÁ UMA DEMÃO DE MASSA DE GESSO P/ REGULARIZAÇÃO.

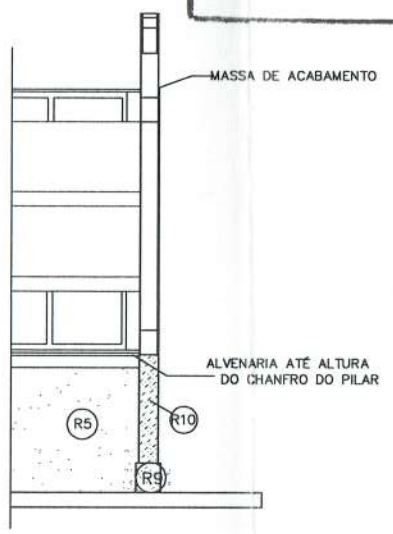

Det. 13 estremidade fachada Esc. 1: 25

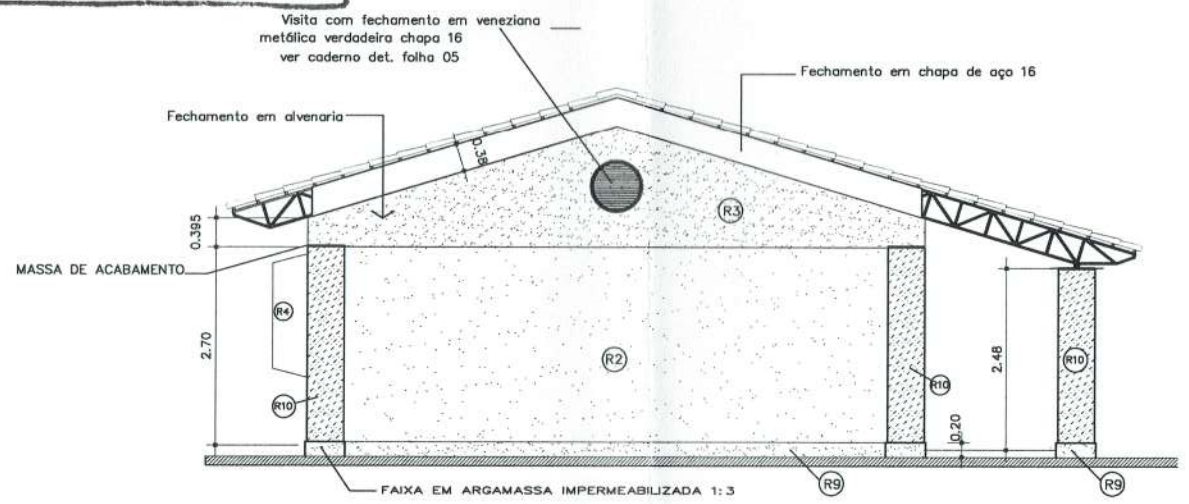

FACHADA ANTERIOR
ESC. 1:50

ESPECIFICAÇÕES:

1 – ALVENARIA
- PA1 – ALVENARIA DE TIJOLOS MARCOMBADOS FACE APARENTE
- PA2 – ALVENARIA DE TIJOLOS MARCOMBADOS FACE PARCIALMENTE APARENTE
- PA3 – ALVENARIA DE TIJOLOS FURADOS REVESTIDOS DOS DOIS LADOS

2 – REVESTIMENTOS
- R1 – REVESTIMENTO CERÂMICO 10X10 EXTRA COR MARFIM – CECRISA OU SIMILAR
- R2 – EMASSAMENTO E PINTURA ACRÍLICA 2 DEMÃOS COR MARFIM-03 (SUVINIL OU SIMILAR)
- R3 – PINTURA ACRÍLICA TEXTURIZADA EFEITO RISCADO COR OCRE COLONIAL–801 (CORAL TEXTURATO OU SIMILAR)
- R4 – CONCRETO APARENTE
- R5 – PINTURA ACRÍLICA 2 DEMÃOS SEM EMASSAMENTO COR CROMO SUAVE–503 (CORAL OU SIMILAR)
- R6 – PINTURA PVA 2 DEMÃOS COM EMASSAMENTO COR MARFIM– 03 (SUVINIL OU SIMILAR)
- R7 – PINTURA ACRÍLICA 3 DEMÃOS COM EMASSAMENTO ACRÍLICO COR CROMO SUAVE–503 (CORAL OU EQUIVALENTE)
- R8 – REVESTIMENTO CERÂMICO EXTRA 20X20 COR MARFIM – CECRISA OU SIMILAR
- R9 – RODAPÉ EM ARGAMASSA IMPERMEABILIZADA (TRAÇO 1:3)
- R10 – PINTURA ACRÍLICA TEXTURIZADA (EFEITO RISCADO COR FIRENZE – 372 (CORAL TEXTURATO OU SIMILAR)

3 – PISO
- P1 – EM GRANITINA COR NATURAL E TERRACOTA COM MOLDURA DE 15 CM E RODAPÉ ABAULADO (VER DETALHE)
- P2 – CERÂMICA EXTRA PEI5 60X60

4 – TETO
- TE1 – LAJE PREMOLDADA REVESTIDA INTERNAMENTE COM GESSO

5 – PAREDES VISTA
- TJE – TIJOLO À VISTA MARCOMBADO 21 FUROS ASSENTADO EM ESPELHO
- EV1 – ELEMENTO VAZADO 50X50
- EV2 – ELEMENTO VAZADO 30X30

6 – QUADROS
- QG – QUADRO–GIZ – MASSA CIM. DESEMP. C/ MASSA A ÓLEO E PINT. COR AZUL ESPECIAL
- QM – QUADRO–MURAL FUNDO EM CORTIÇA REVESTIDO DE FELTRO
- QB – QUADRO BRANCO DE FÓRMICA BRILHANTE REVESTIDO DE FELTRO

GOVERNO FEDERAL BRASIL PAÍS RICO É PAÍS SEM POBREZA — Ministério da Educação — FNDE Fundo Nacional de Desenvolvimento da Educação

PROJETO PADRÃO - FNDE

MUNICÍPIO – UF:

PROPRIETÁRIO:

ENDEREÇO:

PROPRIETÁRIO

RESP. TÉCNICO — CREA

Arq. Emilze Baldulina de Carvalho – CREA–GO 3228/D
AUTOR DO PROJETO

DLFO | CREA

RA

OBSERVAÇÕES:

ESCOLA 12 SALAS DE AULA

PROJETO ARQUITETÔNICO

COORDENAÇÃO: CGEST - Coordenação Geral de Infraestrutura Educacional

BLOCO E: 4 SALAS COM SANITÁRIOS
PLANTA-CORTES-FACHADAS
ÁREA CONSTRUIDA: 371,75m2

ARQ

FORMATO: INDICADO

REVISÃO: R.01 - NOVEMBRO DE 2005; R.02 - JULHO DE 2011; R.00

ESCALA: 1/50

DATA EMISSÃO: JULHO / 2011

PRANCHA: 15/56