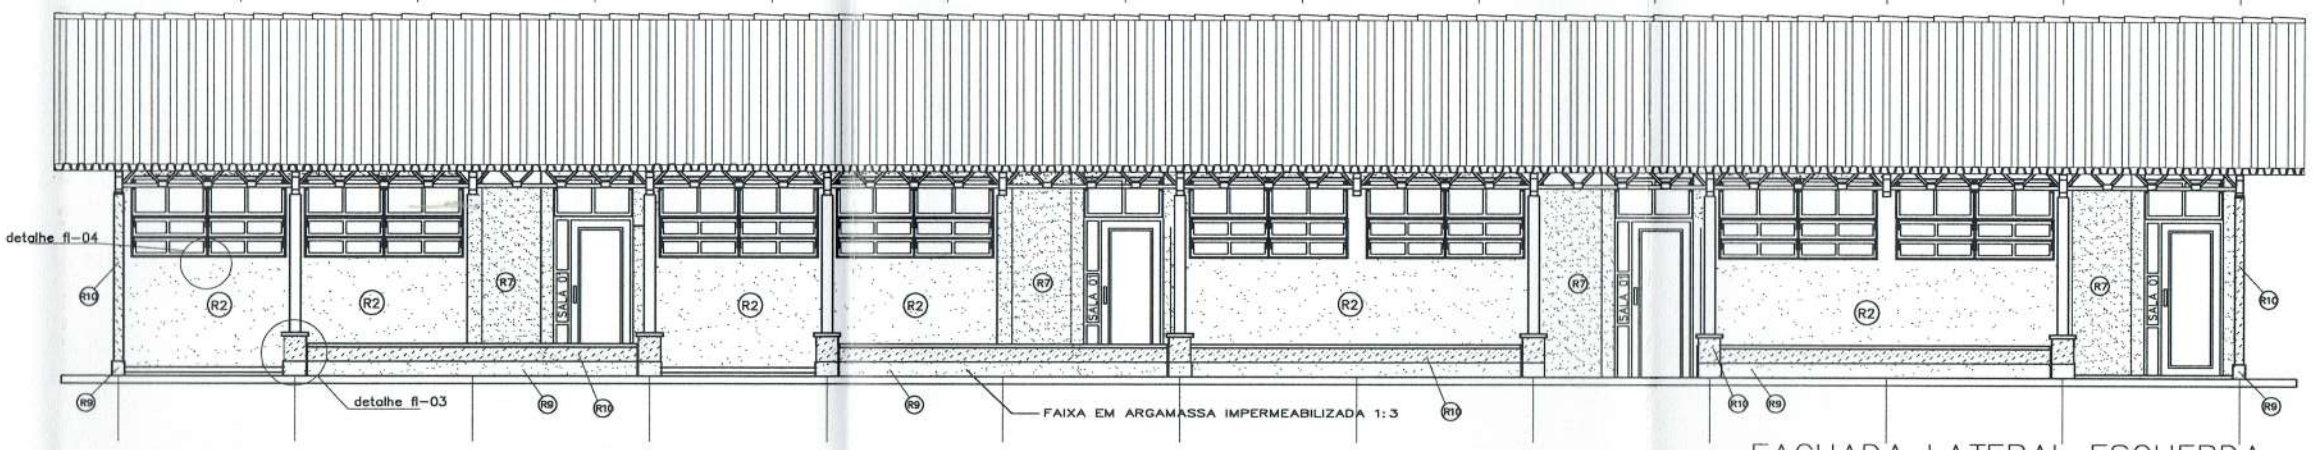

FACHADA LATERAL ESQUERDA
ESC. 1:50

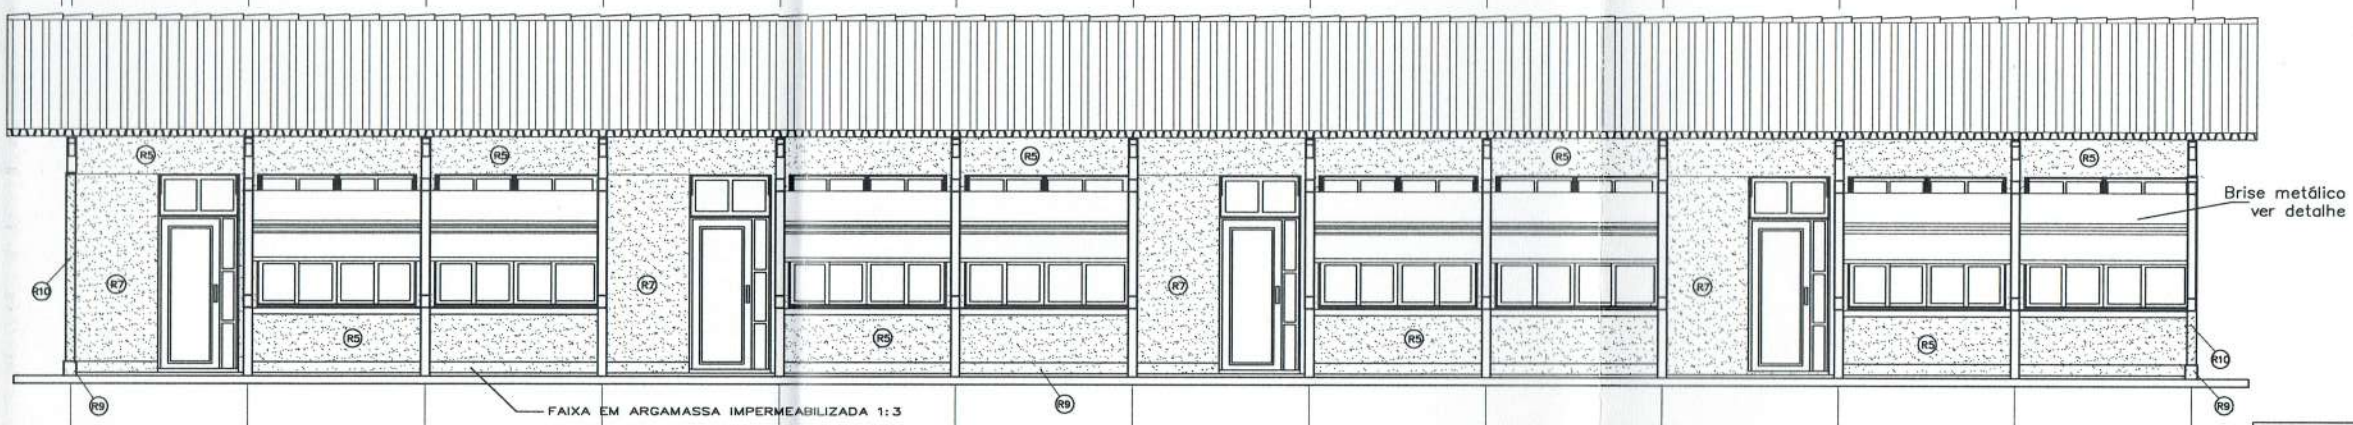

FACHADA LATERAL DIREITA
ESC. 1:50

ESPECIFICACÕES GERAIS:

1 - FUNDAÇÃO
- DE ACORDO COM O PROJETO

2 - ESTRUTURA DE CONCRETO
- DE ACORDO COM O PROJETO, A ESTRUTURA SERA

3 - ALVENARIA
- DE TIJOLOS COMUNS FURADOS E MARCHMBADOS CONFORME INDICAÇÕES

4 - COBERTURA
- TELHAS TIPO PLAN
- TESOURAS METÁLICAS TIPO TRELIÇAS - CABROS METÁLICOS

5 - INSTALAÇÕES ELÉTRICAS E TELEFÔNICAS
DE ACORDO COM PROJETO ELÉTRICO E ESPECIFICAÇÕES

6 - INSTALAÇÕES HIDRO-SANITÁRIAS
DE ACORDO COM O PROJETO HIDRÁULICO E ESPECIFICAÇÕES

7 - METAIS
VER ESPECIFICAÇÕES

8 - REVESTIMENTOS E PINTURA (ONDE TAMBEM INDICADOS EM PRANCHA)
PAREDES EXTERNAS :
- PAREDES EXTERNAS COM INDICAÇÕES DE PINTURA SERÃO EM TINTA ACRÍLICA SEMI-BRILHO EXCETO NOS PILARES DA CIRCULAÇÃO QUE SERÃO EM PINT. ESMALTE SEMI-BRILHO E NOS FECHAMENTOS DA FACHADA (DITADO QUE SERÃO EM PINT. ACRILICA TEXTURIZADA
- PAREDES EXTERNAS COM INDICAÇÕES DE DE TIJOLO A VISTA SERÃO DO TIPO MARCHMBADO COM APLICAÇÃO DE SILICONE

PAREDES INTERNAS:
- PAREDES INTERNAS REBOCADAS E EMASSADAS COM MASSA ACRILICA E PINTURA ACRILICA
- O TETO SERÁ EMASSADO E PINTADO COM PVA
- PAREDES INTERNAS DOS SANITÁRIOS TERÃO REVESTIMENTO CERAMICO 20x20 CONFORME INDICAÇÕES

9 - PAVIMENTO
- CAMADA IMPERMEABILIZADA DE ACORDO COM CADERNO DE ENCARGOS
- TODO O PISO INTERNO INCLUSIVE CIRCULACAO, HALL E SANITÁRIOS SERA C/ PISO MONOLITICO TIPO GRANITINA COR NATURAL E VERMELHO FORMANDO PAGINAÇÃO XADREZ DE 120x120 COM JUNTAS NA COR MARROM
- RODAPES (ABAULADOS NOS SANITÁRIOS ACOMPANHA O ACABAMENTO DO PISO - ±17. 87cm
- PISO DO PASSEIO DE PROTEÇÃO SERÁ EM CONCRETO DESEMPENADO COM JUNTA DE DILATAÇÃO SEM PINTURA

10 - MARCENARIA
- O BATE-CARTEIRA SERÁ EM MADEIRA ENVERNIZADA COM 20cm DE LARGURA(ICEM DE ESPESSURA ABAULADO FIXADO COM PARAFUSOS NAS PAREDES DAS SALAS DE AULA CONFORME INDICAÇÕES
- TODAS MOLDURAS DO QUADRO-BRANCO SERÃO EM MOGNO OU EQUIVALENTE E A FIXAÇÃO DO PORTA-GIZ E DAS MOLDURAS SERÃO POR MEIO DE PARAFUSOS E BUCHAS FISCHER OU EQUIVALENTE

11 - FERRAGENS
VER ESPECIFICAÇÕES

12 - SERRALHERIA
- JANELAS DE TODO BLOCO SERÃO DE CORRER E BASCULANTE SUPERIOR-PINT. ESMALTE ACETINADO
- AS PORTAS E PORTAIS SERÃO METÁLICAS - PINT. ESMALTE ACETINADO

13 - VIDRAÇARIA
- OS PAINEIS DE VEDAÇÃO DAS JANELAS SERÃO EM VIDRO LISO DE 3 mm

14 - BANCADAS
- AS BANCADAS SERÃO EM ARDÓSIA POLIDA COM BORDAS ABAULADAS COM APOIO EM FERRO

15 - GESSO
- SOMENTE NAS SALAS DE AULA DEVERÁ SER FEITO UMA MOLDURA DE GESSO COM ESPESSURA DE 5cm BEM RESISTENTE. A MOLDURA VAI CONTORNAR AS VIGAS.
- O TETO RECEBERÁ UMA DEMÃO DE MASSA DE GESSO P/ REGULARIZAÇÃO.

LOCALIZAÇÃO

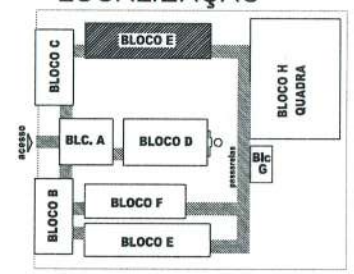

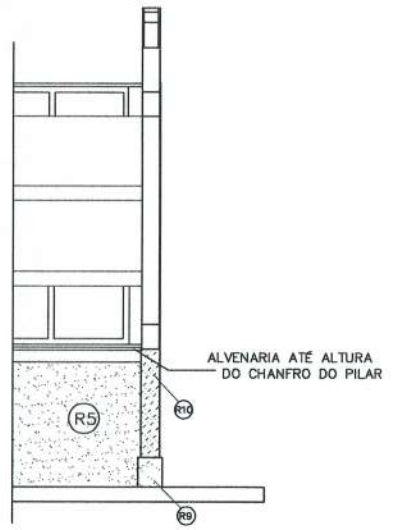

Det. 13 estremidade
fachada Esc. 1:25

PREFEITURA MUNICIPAL DE SERTÃOIRS
APROVADO
Em 28 ABR 2015
Responsavel

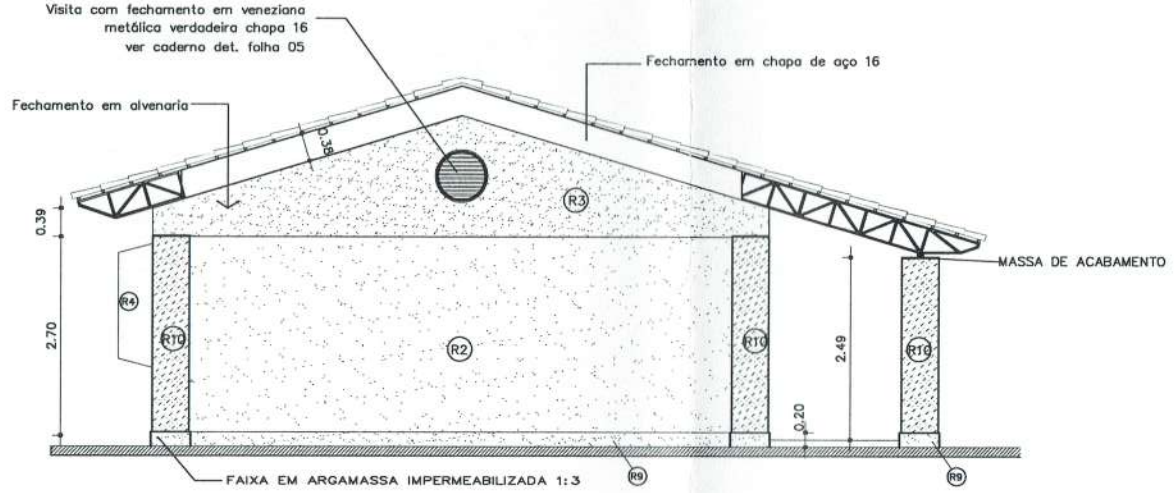

FACHADA ANTERIOR
ESC. 1:50

ESPECIFICAÇÕES:

1 - ALVENARIA
- PA1 - ALVENARIA DE TIJOLOS MARCHMBADOS FACE APARENTE
- PA2 - ALVENARIA DE TIJOLOS MARCHMBADOS FACE PARCIALMENTE APARENTE
- PA3 - ALVENARIA DE TIJOLOS FURADOS REVESTIDOS DOS DOIS LADOS

2 - REVESTIMENTOS
- R1 - REVESTIMENTO CERÂMICO 10X10 EXTRA COR MARFIM - CECRISA OU SIMILAR
- R2 - EMASSAMENTO E PINTURA ACRÍLICA 2 DEMÃOS COR MARFIM-03 (SUVINIL OU SIMILAR)
- R3 - PINTURA ACRÍLICA TEXTURIZADA EFEITO RISCADO COR OCRE COLONIAL-801 (CORAL TEXTURATO OU SIMILAR)
- R4 - CONCRETO APARENTE
- R5 - PINTURA ACRÍLICA 2 DEMÃOS SEM EMASSAMENTO COR CROMO SUAVE-583 (CORAL OU SIMILAR)
- R6 - PINTURA PVA 2 DEMÃOS COM EMASSAMENTO COR MARFIM- 03 (SUVINIL OU SIMILAR)
- R7 - PINTURA ACRÍLICA 3 DEMÃOS COM EMASSAMENTO ACRÍLICO COR CROMO SUAVE-583 (CORAL OU EQUIVALENTE)
- R8 - REVESTIMENTO CERÂMICO EXTRA 20X20 COR MARFIM - CECRISA OU SIMILAR
- R9 - RODAPÉ EM ARGAMASSA IMPERMEABILIZADA (TRAÇO 1:3)
- R10 - PINTURA ACRÍLICA TEXTURIZADA EFEITO RISCADO COR FIRENZE - 372 (CORAL TEXTURATO OU SIMILAR)

3 - PISO
- P1 - EM GRANITINA COR NATURAL E TERRACOTA COM MOLDURA DE 15 CM E RODAPÉ ABAULADO (VER DETALHE)
- P2 - CERÂMICA EXTRA PEI 5 40X40

4 - TETO
- TE1 - LAJE PREMOLDADA REVESTIDA INTERNAMENTE COM GESSO

5 - PAREDES VISTA
- TIJE - TIJOLO À VISTA MARCHMBADO 21 FUROS ASSENTADO EM ESPELHO
- EV1 - ELEMENTO VAZADO 50X50
- EV2 - ELEMENTO VAZADO 30X30

6 - QUADROS
- QG - QUADRO-GIZ - MASSA CIM. DESEMP. C/ MASSA A ÓLEO E PINT. COR AZUL ESPECIAL
- QM - QUADRO-MURAL FUNDO EM CORTIÇA REVESTIDO DE FELTRO
- QB - QUADRO BRANCO DE FÓRMICA BRILHANTE REVESTIDO DE FELTRO

GOVERNO FEDERAL BRASIL PAÍS RICO É PAÍS SEM POBREZA — Ministério da Educação — FNDE Fundo Nacional de Desenvolvimento da Educação

PROJETO PADRÃO - FNDE

MUNICÍPIO – UF:

PROPRIETÁRIO:

ENDEREÇO:

PROPRIETÁRIO

RESP. TÉCNICO — CREA

Arq. Emilze Baldulno de Carvalho – CREA-GO 3229/D
AUTOR DO PROJETO

DLFO | CREA | RA

OBSERVAÇÕES:

ESCOLA 12 SALAS DE AULA

PROJETO ARQUITETÔNICO

COORDENAÇÃO: CGEST - Coordenação Geral de Infraestrutura Educacional	BLOCO F: 4 SALAS PLANTA-CORTES-FACHADAS ÁREA CONSTRUIDA: 296.57 m2		ARQ
FORMATO: INDICADO	REVISÃO: R.01 - NOVEMBRO DE 2005 R.02 - JULHO DE 2011 R.00	ESCALA: 1:50 DATA EMISSÃO: JULHO / 2011	PRANCHA: 18/56