





DET. INCLINAÇÃO ESPELHOS

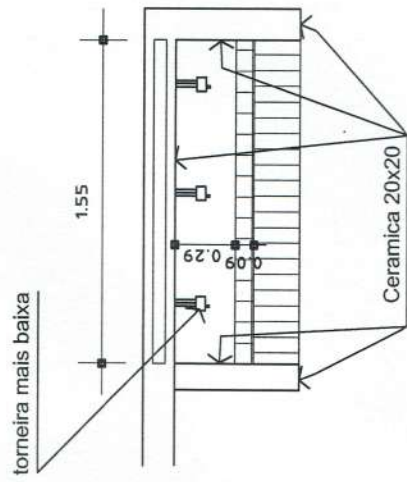

DET. 5 - PLANTA BEBEDOURO
ESC.: 1:12.5

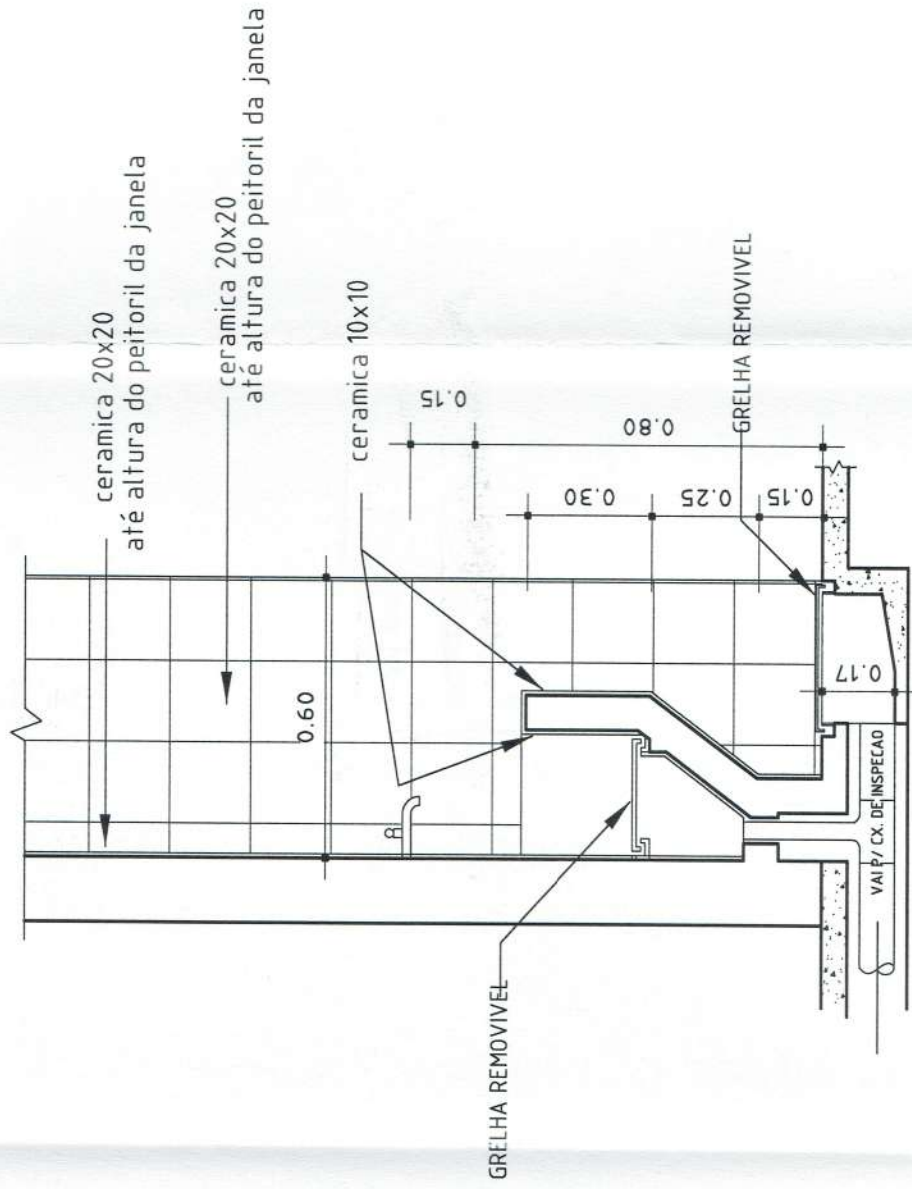

DETALHE - BEBEDOURO
ESC.: 1:12.5



G O V E R N O F E D E R A L
BRASIL Ministério da Educação
PAIS RICO É PAIS SEM POBREZA **FNDE** Fundo Nacional de Desenvolvimento da Educação

PROJETO PADRÃO - FNDE

MUNICÍPIO - UF:

PROPRIETÁRIO:

ENDEREÇO:

PROPRIETÁRIO

RESP. TÉCNICO

Arq. Emilze Balduino de Carvalho - CREA-GO 3229/D
AUTOR DO PROJETO

DLFO

CREA

RA

OBSERVAÇÕES:

ESCOLA 12 SALAS DE AULA

PROJETO ARQUITETÔNICO

COORDENAÇÃO
CGEST - Coordenação
Geral de Infraestrutura
Educativa

DETALHES SANITÁRIOS SALAS E BEBEDOURO
LOCALIZAÇÃO: BLOCO SALAS DE AULA

ARQ

REVISÃO

R.01 - NOVEMBRO DE 2005
R.02 - JULHO DE 2011

ESCALA

1/25

DATA EMISSÃO

JULHO / 2011

FORMATO

INDICADO

FRANCA

26/56