




PREFEITURA MUNICIPAL DE SERTÃOIS

APROVADO

Em 29 ABR 2015 Responsavel

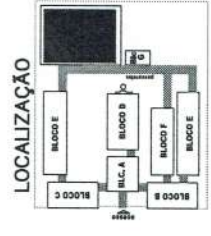

FACHADA LATERAL
ESC. 1:75

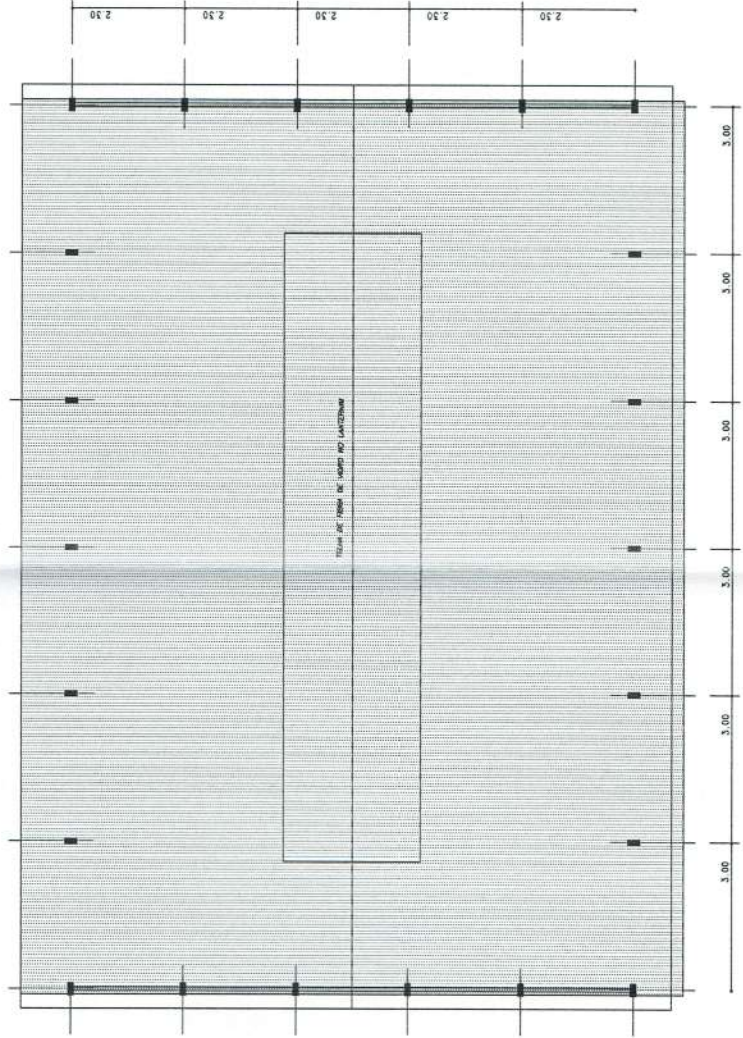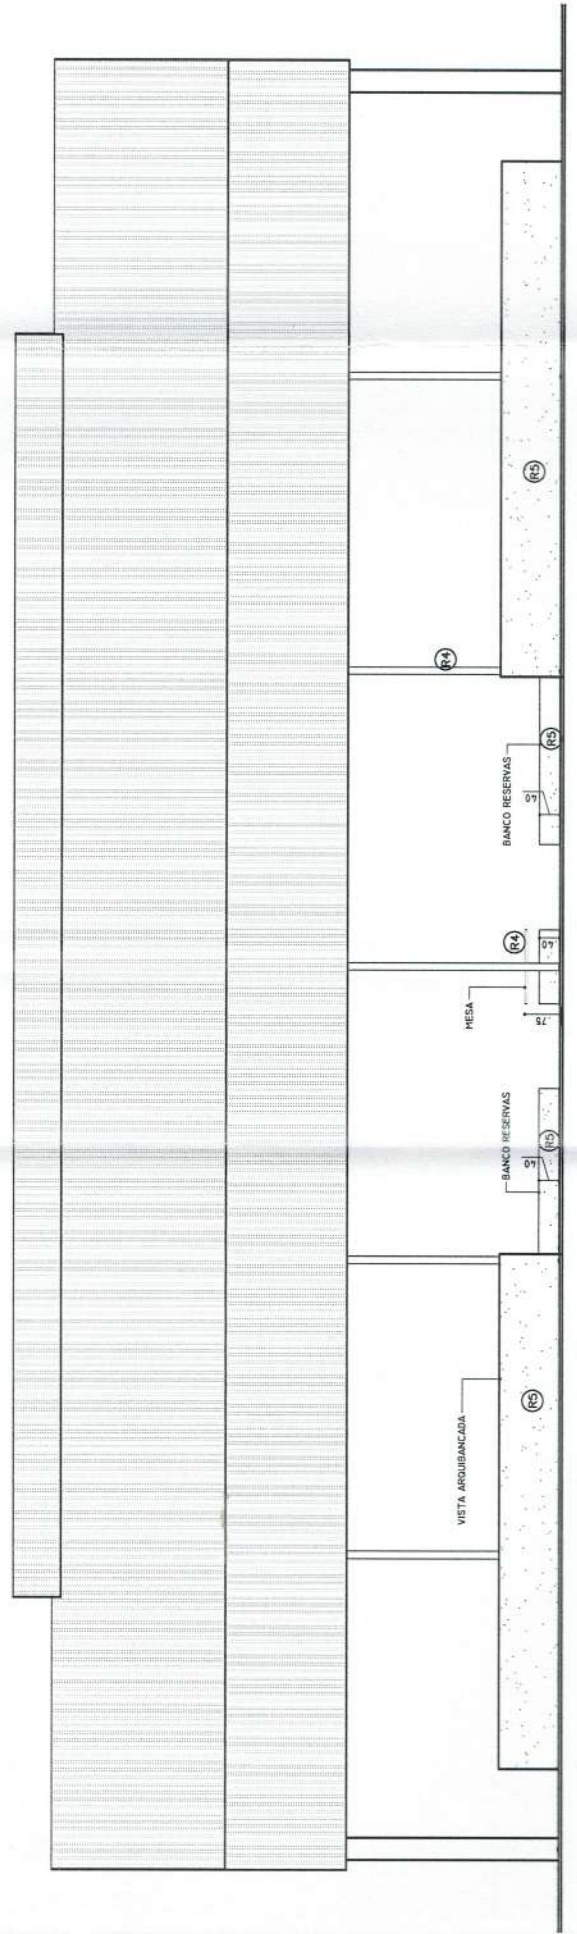

PLANTA DE COBERTURA
ESC. 1:125

GOV. DO BRASIL Ministério da Educação FNDE Fundo Nacional de Desenvolvimento da Educação	
PROJETO PADRÃO - FNDE	
MUNICÍPIO - UF:	
PROPRIETÁRIO:	
ENDEREÇO:	
PROPRIETÁRIO	
RESP. TÉCNICO	CREA
Av. Embra Brasileira de Carvalho - CREA-CD 3229/D AUTOR DO PROJETO	
DUFO	CREA
	RA
OBSERVAÇÕES:	
ESCOLA 12 SALAS DE AULA PROJETO ARQUITETÔNICO	
COORDENADOR	ARQ
BLOCO QUADRA DE ESPORTES FACHADA LATERAL E COBERTURA Área Construída: 828,00 m ²	
REVISÃO	ESCALA
R.01 - ATUALIZA CARIMBO	INDICADA
R.00	DATA EMISSÃO
	JUNHO/2011
FORMATO	INDICADO
	22/56

ESPECIFICAÇÕES: 1- ALVENARIA ALVENARIA DE TIULOS MACIÇOS FAÇE APARENTE ALVENARIA DE TIULOS MACIÇOS FAÇE PARCIALMENTE APARENTE ALVENARIA DE TIULOS MACIÇOS REVESTIDOS DOS DOIS LADOS	2- REVESTIMENTOS REVESTIMENTO CERÂMICA 30x30 EXTRA COM MARFIM - CERÂMICA DO BRASIL EMASSAMENTO E PINTURA ACRÍLICA 2 DEMÓS COM MARFIM-30 (SOMEL DO SIMILAR) PINTURA ACRÍLICA TEXTURIZADA EFETO BISCOAO COM OCRE COLONIAL 88 (CORAL, TEXTURATO DO SIMILAR) CONCRETO APARENTE PINTURA ACRÍLICA 2 DEMÓS SEM EMASSAMENTO COM CROHO SVAFT-503 (CORAL, DO SIMILAR)	3- PISO EM CEMENTA COM MATERIAL E TEBUCOTA COM MOLDURA DE 15 CM E BORDA AMALGAMADA (VER DETALHE) CERÂMICA EXTRA PIS 30x30	4- TETO LAJE PREMOLODADA REVESTIDA INTERNAMENTE COM GESSO	5- PAREDES VISTA TUBO A VISTA MACIÇO 20 FURADO ASSIANTADO EM ESPELHO ELEMENTO VAZADO 30x30 ELEMENTO VAZADO 30x30	6- QUADROS QUADROS - MASSA COM RESEPO - C/ MASSA A GLEBE E BORDA COM BORDA ESPECIAL REVESTIDO DE FIBRA QUADROS MONTADOS EM FÁBRICA BRILHANTE REVESTIDO DE FIBRA
---	---	--	---	--	--