

PREFEITURA MUNICIPAL DE SERTÃOIS

APROVADO

Em

28 ABR 2015

Responsável

GOVERNO FEDERAL
BRASIL
PAIS RICO E PAIS SEM POBREZA

Ministério da Educação

FUNDO Nacional de Desenvolvimento da Educação

PROJETO PADRÃO - FNDE

MUNICÍPIO - UF:

PROPRIETÁRIO:

ENDEREÇO:

PROPRIETÁRIO

RESP. TÉCNICO

CREA

Arq. Ernize Balduino de Carvalho - CREA-GO 3229/D

AUTOR DO PROJETO

DLFO

CREA

RA

OBSERVAÇÕES:

ESCOLA 12 SALAS DE AULA

PROJETO ARQUITETÔNICO

COORDENAÇÃO
CGEST - Coordenação
Geral de Infraestrutura
Educativa

DETALHE FORRO
LOCALIZAÇÃO: AUDITÓRIO

REVISÃO

R.01 - NOVEMBRO DE 2005

R.02 - JULHO DE 2011

FORMATO

INDICADO

ESCALA

INDICADO


DATA EMISSÃO

JULHO / 2011

ARQ

FRANCHA

29/56

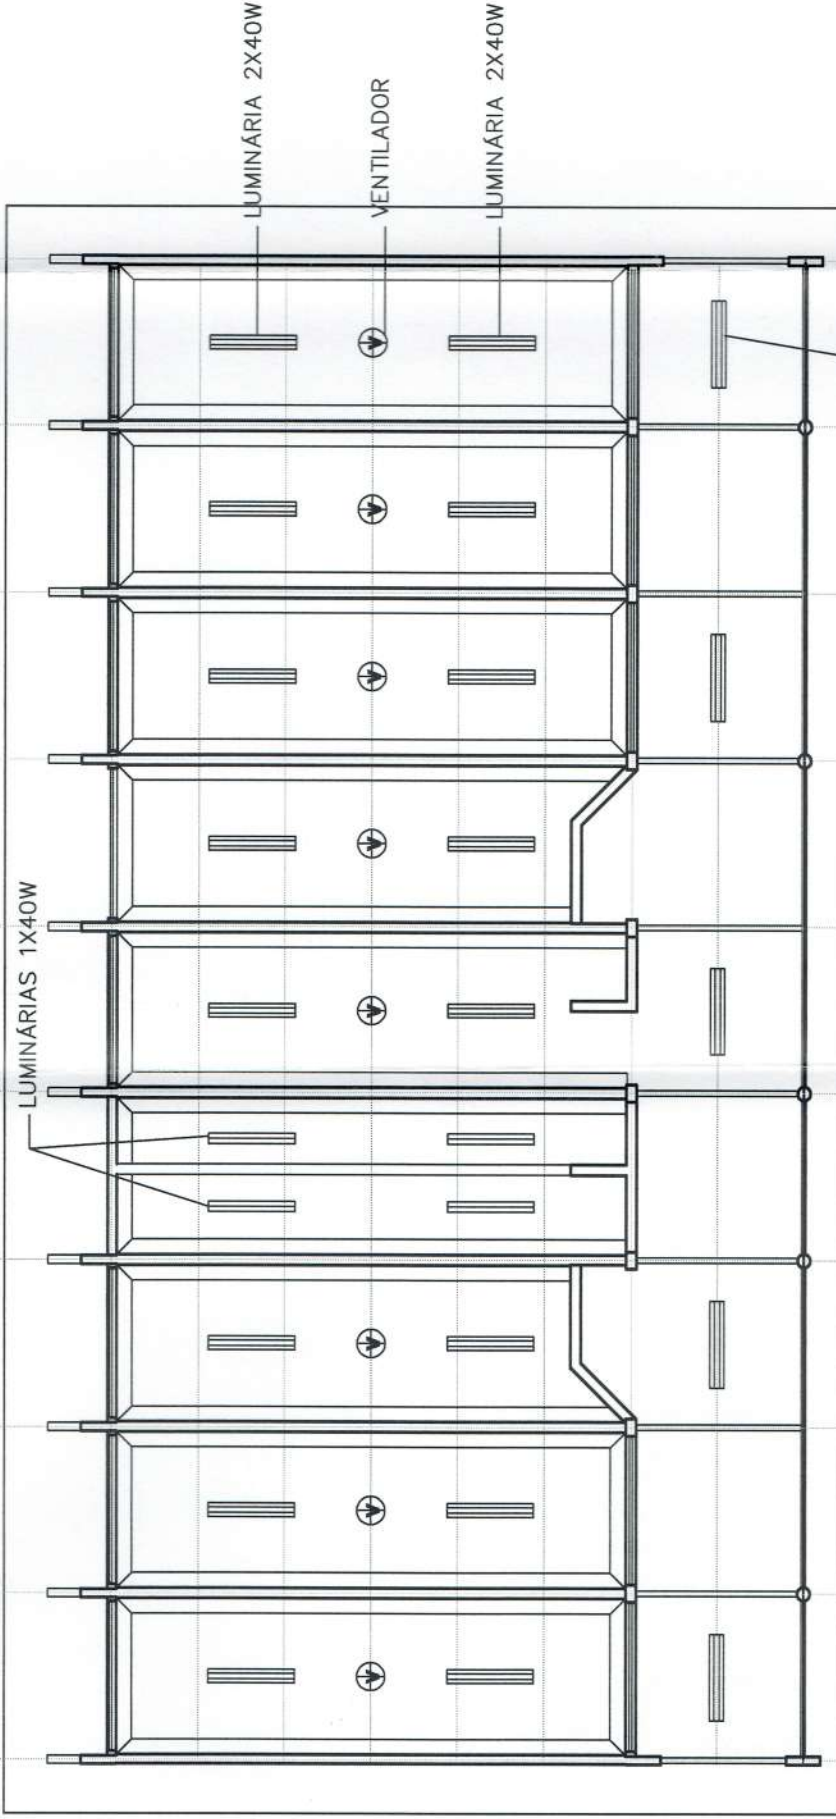

LUMINÁRIA 2X40W FIXADA NOS CAIBROS METÁLICOS

PLANTA DE FORRO
ESC. 1:100

LEGENDA

LUMINÁRIA 2X40

LUMINÁRIA 1X40