ESPECIFICAÇÕES:

PISO EM GRANITINA NATURAL E COR TERRACOTA

JUNTA PLÁSTICA CONFORME DETALHES

RODAPÉS ABAULADOS

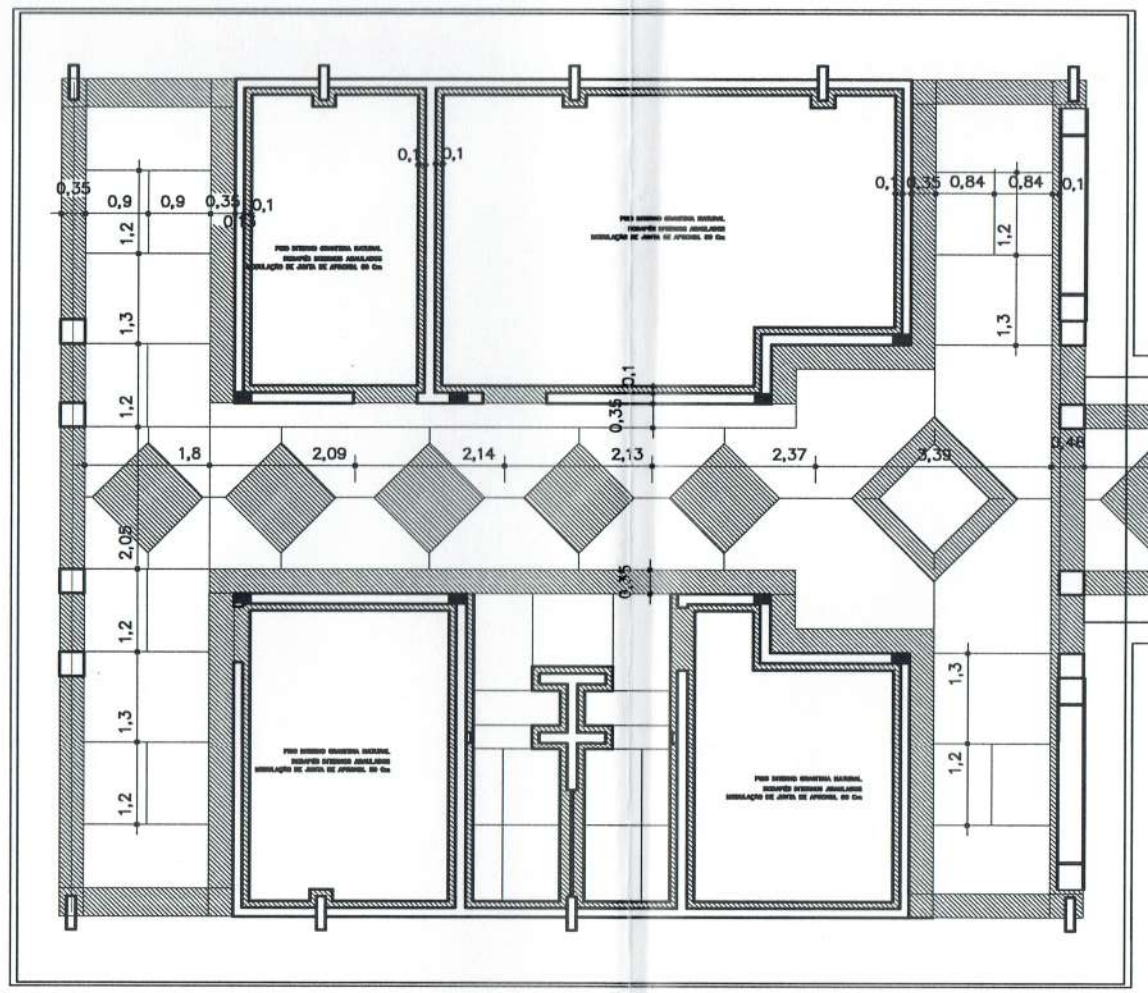

PLANTA PISO ADMINISTRAÇÃO

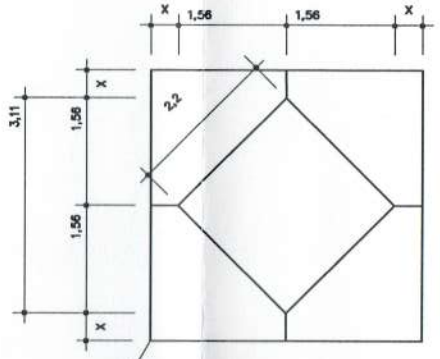

MODULO PISO

PISO EM GRANITINA SEMI-POLIDA
NA COR TERRACOTA E NATURAL

COR TERRACOTA

COR NATURAL

PREFEITURA MUNICIPAL DE SERTÃO/RS
APROVADO
Em 28 NOV 2015
Responsável

GOVERNO FEDERAL
BRASIL
PAÍS RICO É PAÍS SEM POBREZA
Ministério da Educação
FNDE Fundo Nacional de Desenvolvimento da Educação

PROJETO PADRÃO - FNDE

MUNICÍPIO – UF:

PROPRIETÁRIO:

ENDEREÇO:

PROPRIETÁRIO

RESP. TÉCNICO CREA

Arq. Emilze Balduina de Carvalho – CREA-GO 3229/D
AUTOR DO PROJETO

DLFO

CREA

RA

OBSERVAÇÕES:

ESCOLA 12 SALAS DE AULA

PROJETO ARQUITETÔNICO

COORDENAÇÃO: CGEST - Coordenação Geral de Infraestrutura Educacional	PISO ADMINISTRAÇÃO	ARQ
REVISÃO: R.01 - NOVEMBRO DE 2005; R.02 - JULHO DE 2011; R.00	ESCALA: 1/75	PRANCHA: 32/56
FORMATO: INDICADO	DATA EMISSÃO: JULHO / 2011	