

PREFEITURA MUNICIPAL DE SERTÃO/RS


**APROVADO**

Em 28 ABR 2015

Responsavel

Abertura p/ ventilação. Fechamento em veneziana metálica chapa 16 pintada

Fechamento tijolo a vista colocado em espelho marombado 21 furos

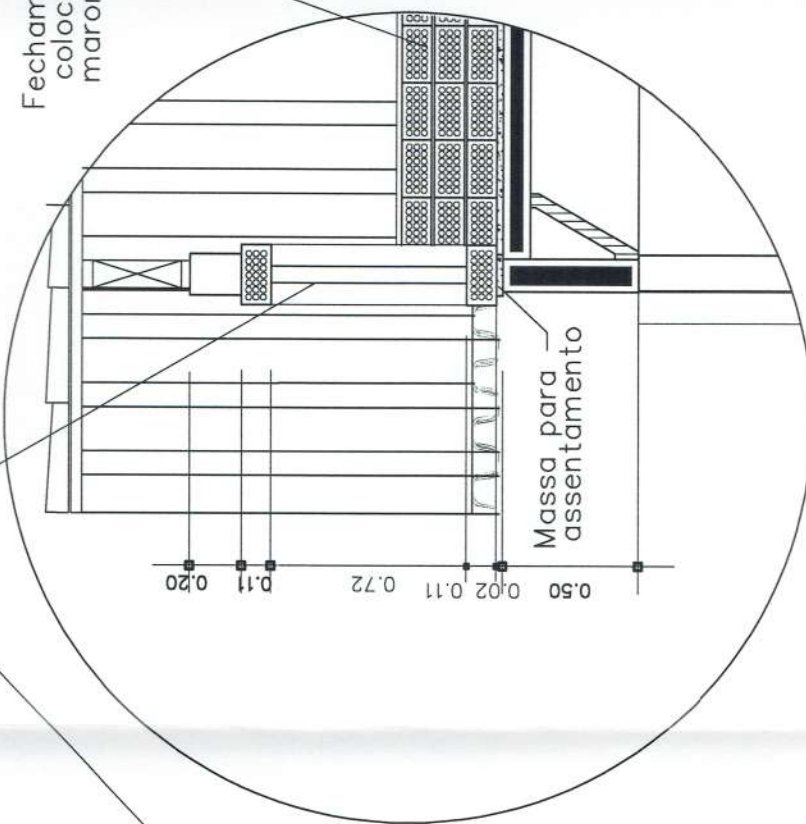

Det. 7

EM CORTE  
VISITA TELHADO

GOVERNO FEDERAL  
**BRASIL**  
PAIS RICO É PAIS SEM POBREZA

Ministério da Educação

Fundo Nacional de Desenvolvimento da Educação  
**FNDE**

## PROJETO PADRÃO - FNDE

MUNICÍPIO - UF:

PROPRIETÁRIO:

ENDEREÇO:

PROPRIETÁRIO

RESP. TÉCNICO

Arq. Emilze Balduino de Carvalho - CREA-GO 3229/D

AUTOR DO PROJETO

DLFO

CREA

RA

OBSERVAÇÕES:

ESCOLA 12 SALAS DE AULA  
PROJETO ARQUITETÔNICO

COORDENAÇÃO  
CGEST - Coordenação  
Geral de Infraestrutura  
Educativa

VISITA TELHADO

SALAS DE AULA/LABORATÓRIOS/  
AUDITÓRIO/BIBLIOTECA/PROFESSORES

ARQ

REVISÃO

R.01 - NOVEMBRO DE 2005

R.02 - JULHO DE 2011

R.00

ESCALA

1/25

DATA EMISSÃO

JULHO / 2011

FORMATO INDICADO

PRANCHA

36/56