


JANELA J1
BLOCO SALA DE AULA

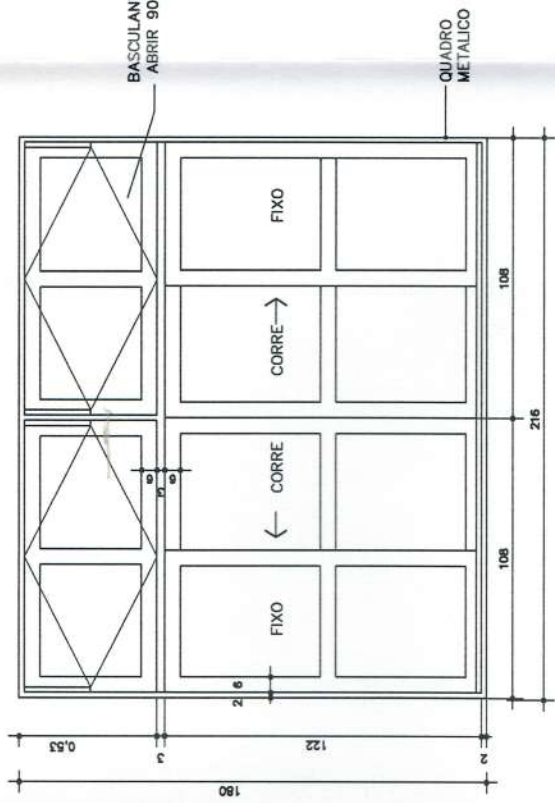


VISTA EXTERNA

Esc.: 1:20

PREFEITURA MUNICIPAL DE SERTÃOIRS


APROVADO

Em 28 ABR 2015 Responsavel

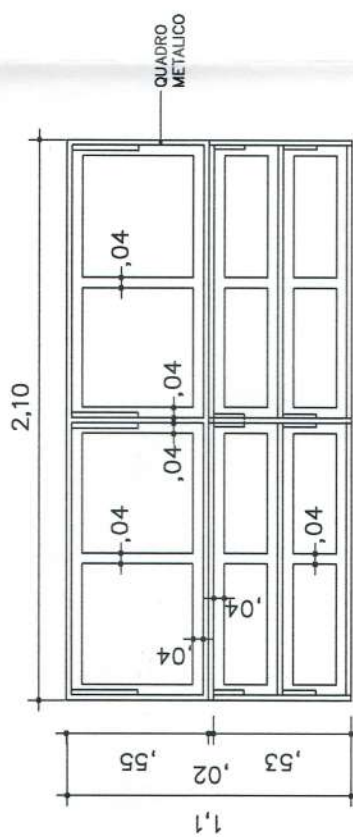

JANELA J4-A VISTA EXTERNA


Esc.: 1:20

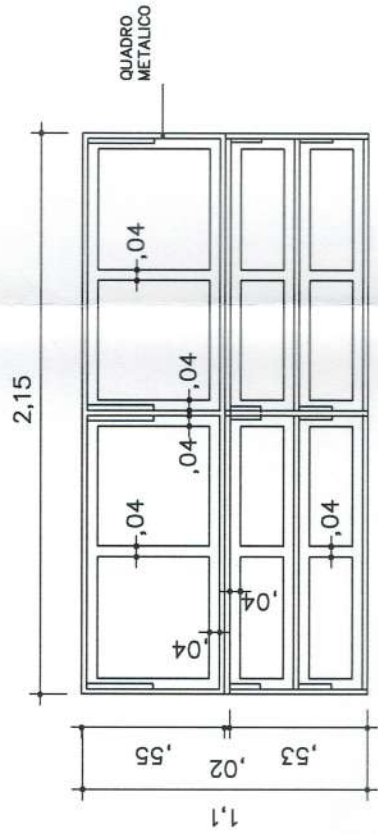

JANELA J4 VISTA EXTERNA


Esc.: 1:20

GRADE DA JANELA J1
(COLOCAR GRADE NA ABERTURA DAS FOLHAS DE CORRER)

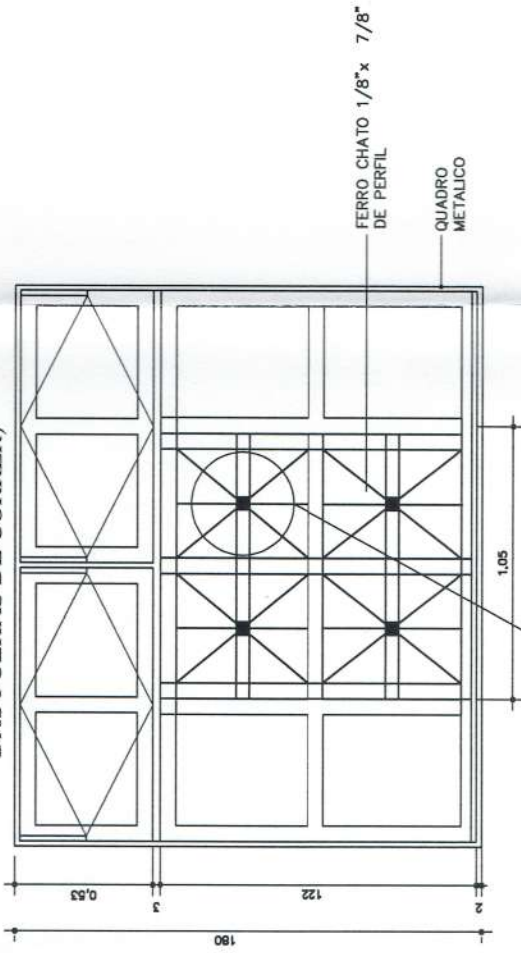

VISTA EXTERNA

Esc.: 1:20

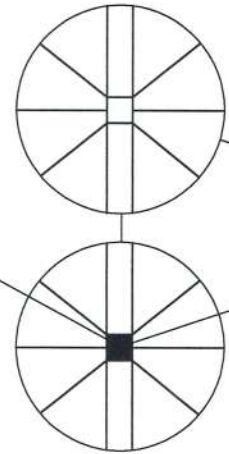

QUADRO DE FERRO CHATO COM FECHAMENTO FRONTAL DE CHAPA LISA DE ACABAMENTO 6X6cm

ESPECIFICAÇÕES:

- ESQUADRIAS EM CHAPA DOBRADA N. 16;
- PERFIS TIPO CADEIRINHA (linha 30)
- PERFIS EM TEE (linha 30)
- PERFIS EM Z (linha 30)
- BAGUETES EXTERNOS EM ALUMINIO
- QUADRO METÁLICO OU CHAPA DE ACABAMENTO NA MESMA LARGURA DA PAREDE (PARA QUADRO DAS JANELAS J1 E J2 VER DETALHE SOLEIRA)
- GRADE EM FERRO CHATO 1/8"X7/8" DE PERFIL.

GOVERNO FEDERAL
BRASIL
PAIS RICO É PAIS SEM POBREZA

Ministério da Educação

FNDE
Fundo Nacional de Desenvolvimento da Educação

PROJETO PADRÃO - FNDE

MUNICÍPIO - UF:

PROPRIETÁRIO:

ENDEREÇO:

PROPRIETÁRIO

RESP. TÉCNICO

Arq. Emilze Balduino de Carvalho - CREA-GO 3229/D
AUTOR DO PROJETO

CREA

DLFO

CREA

RA

OBSERVAÇÕES:

ESCOLA 12 SALAS DE AULA
PROJETO ARQUITETÔNICO

COORDENAÇÃO
CGEST - Coordenação Geral de Infraestrutura Educacional

DETALHE ESQUADRIAS
SALAS DE AULA

ARQ

FORMATO INDICADO

REVISÃO

R.01 - NOVEMBRO DE 2005

R.02 - JULHO DE 2011

ESCALA

1/20

DATA EMISSÃO

JULHO/2011

FRANCHA

38/56