

PREFEITURA MUNICIPAL DE SERTÃOIRS

**APROVADO**

Em 28 ABR 2015

Responsável

GOVERNO FEDERAL  
**BRASIL**  
PAÍS RICO E PAÍS SEM POBREZA

Ministério da Educação

FUNDO Nacional de Desenvolvimento da Educação

## PROJETO PADRÃO - FNDE

MUNICÍPIO - UF:

PROPRIETÁRIO:

ENDEREÇO:

PROPRIETÁRIO

RESP. TÉCNICO

Arq. Emilize Balduino de Carvalho - CREA-GO 3229/D

AUTOR DO PROJETO


DLFO

CREA

CIRCULAÇÃO  
A: 76,82 m<sup>2</sup>

SALA DE GRÊMIO  
A: 34,22 m<sup>2</sup>

LABORATÓRIO  
A: 69,41 m<sup>2</sup>

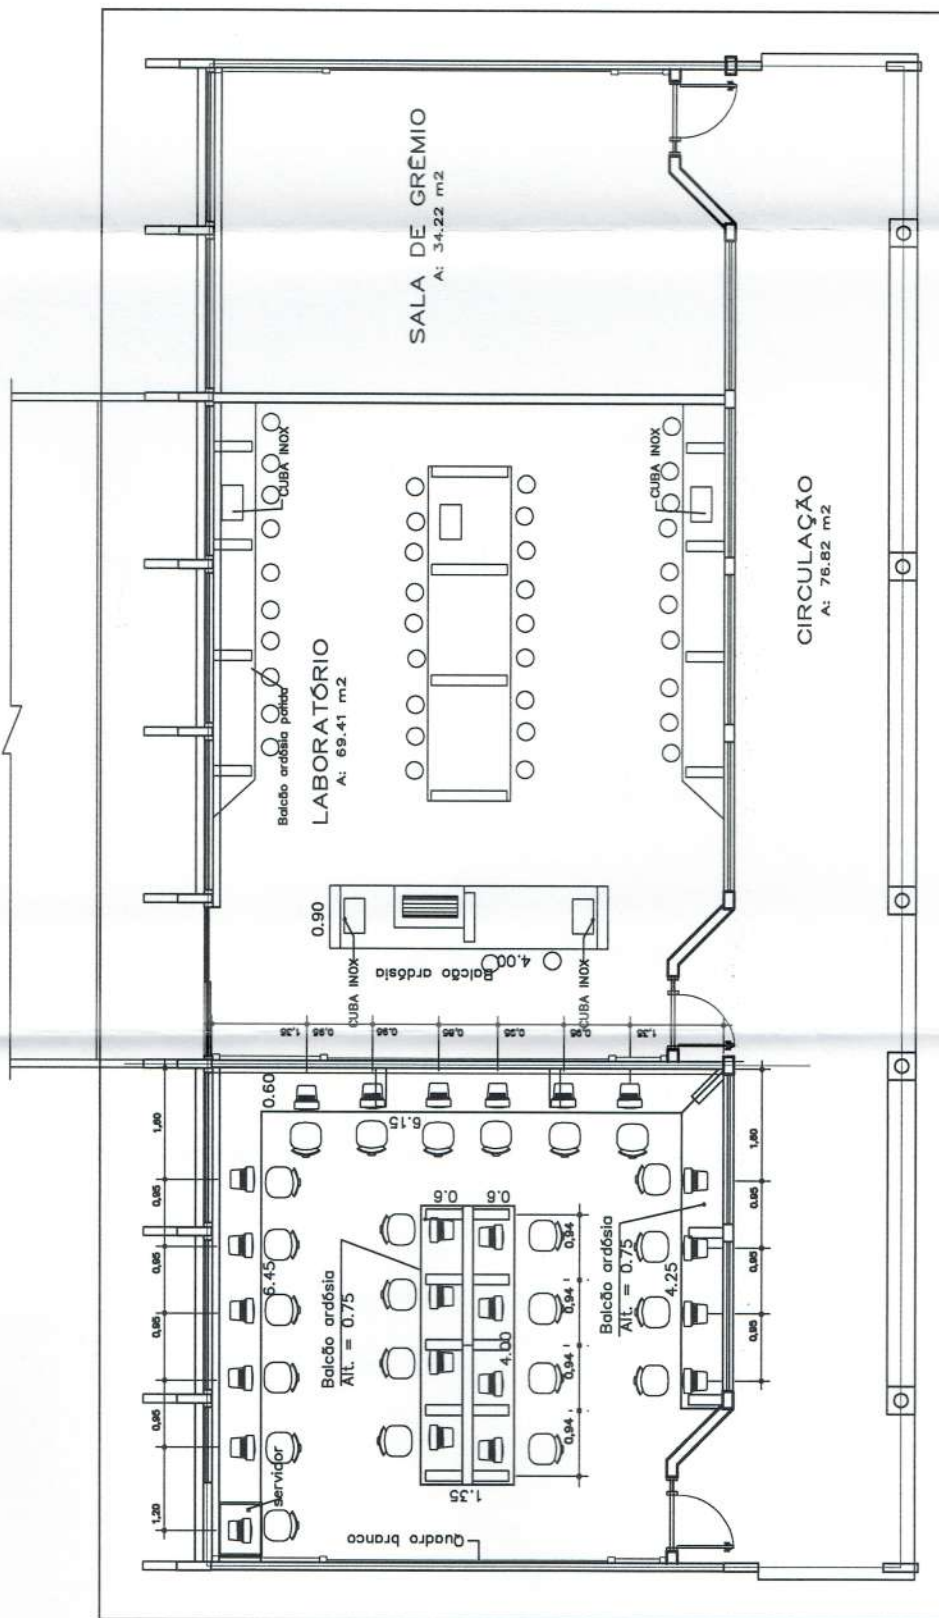

OBSERVAÇÕES:

## ESCOLA 12 SALAS DE AULA PROJETO ARQUITETÔNICO

COORDENAÇÃO  
CGEST - Coordenação  
Geral de Infraestrutura  
Educativa

LOCALIZAÇÃO: BLOCO LABORATÓRIO  
LAY-OUT LABORATÓRIO DE CIÊNCIAS

ARQ

REVISÃO  
R.01 - NOVEMBRO DE 2005

INDICADO

DATA EMISSÃO  
R.02 - JULHO DE 2011

FORMATO  
INDICADO

ESCALA

JULHO / 2011

FRANCHA

41/56