




Vista quadro Esc: 1:20

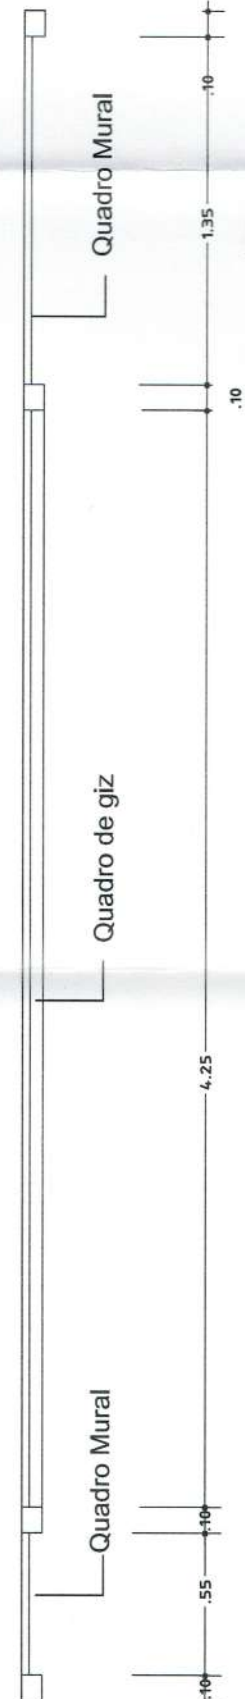


Planta quadro Esc:1:20

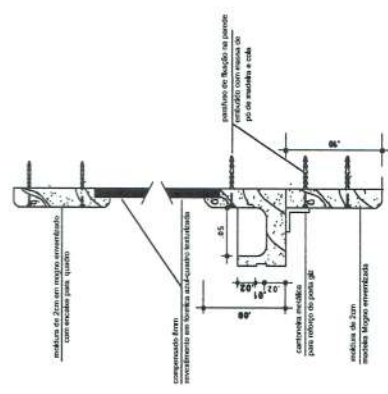

Corte HH- moldura Od. de giz com porta-giz Sem Escala

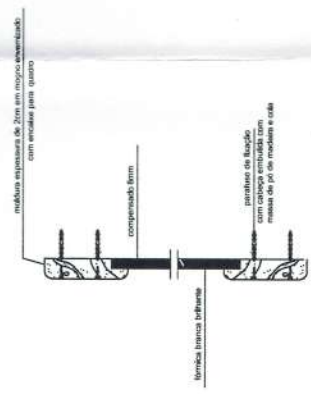

Corte FF Moldura Od. branco Sem Escala

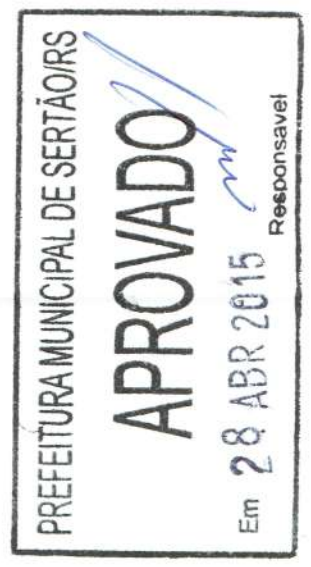

GOVERNO FEDERAL
BRASIL
 PAIS RICO E PAIS SEM POBREZA

Ministério da Educação
FNDE
 Fundo Nacional de Desenvolvimento da Educação

PROJETO PADRÃO - FNDE

MUNICÍPIO - UF:
 PROPRIETÁRIO:
 ENDEREÇO:

PROPRIETÁRIO:
 RESP. TÉCNICO:
 Arq. Emilze Balduino de Carvalho - CREA-GO 3229/D
 AUTOR DO PROJETO:
 CREA

DLFO
 CREA
 RA

OBSERVAÇÕES:

| | |
|--|--|
| ESCOLA 12 SALAS DE AULA | |
| PROJETO ARQUITETÔNICO | |
| COORDENAÇÃO CGEST - Coordenação Geral de Infraestrutura Educacional | DETALHES QUADROS SALAS DE AULA |
| REVISÃO R.01 - NOVEMBRO DE 2005 R.02 - JULHO DE 2011 R.00 | ESCALA 1/20 DATA EMISSÃO JULHO / 2011 |
| FORMATO INDICADO | PRANCHA 48/56 |