



GOVERNO FEDERAL

BRASIL

PAIS RICO É PAIS SEM POBREZA

Ministério da Educação

FNDE

Fundo Nacional de Desenvolvimento da Educação

PROJETO PADRÃO - FNDE

MUNICÍPIO - UF:

PROPRIETÁRIO:

ENDEREÇO:

PROPRIETÁRIO

RESP. TÉCNICO

AUTOR DO PROJETO

CREA

RA


DILFO

CREA


RA

OBSERVAÇÕES:

<p>COORDENAÇÃO</p> <p>CGEST - Coordenação Geral de Infraestrutura Educacional</p>		<p>REVISÃO</p> <p>R.01 - NOVEMBRO DE 2005</p> <p>R.02 - JULHO DE 2011</p> <p>R.00</p>	<p>ESCALA</p> <p>1/20</p> <p>DATA EMISSÃO</p> <p>JULHO / 2011</p>	<p>FRANCHA</p> <p>49/56</p>
<p>ESCOLA 12 SALAS DE AULA</p> <p>PROJETO ARQUITETÔNICO</p>		<p>DETALHES QUADROS</p> <p>LABORATÓRIOS/AUDITÓRIO/BIBLIOTECA</p>		
<p>ARQ</p>				

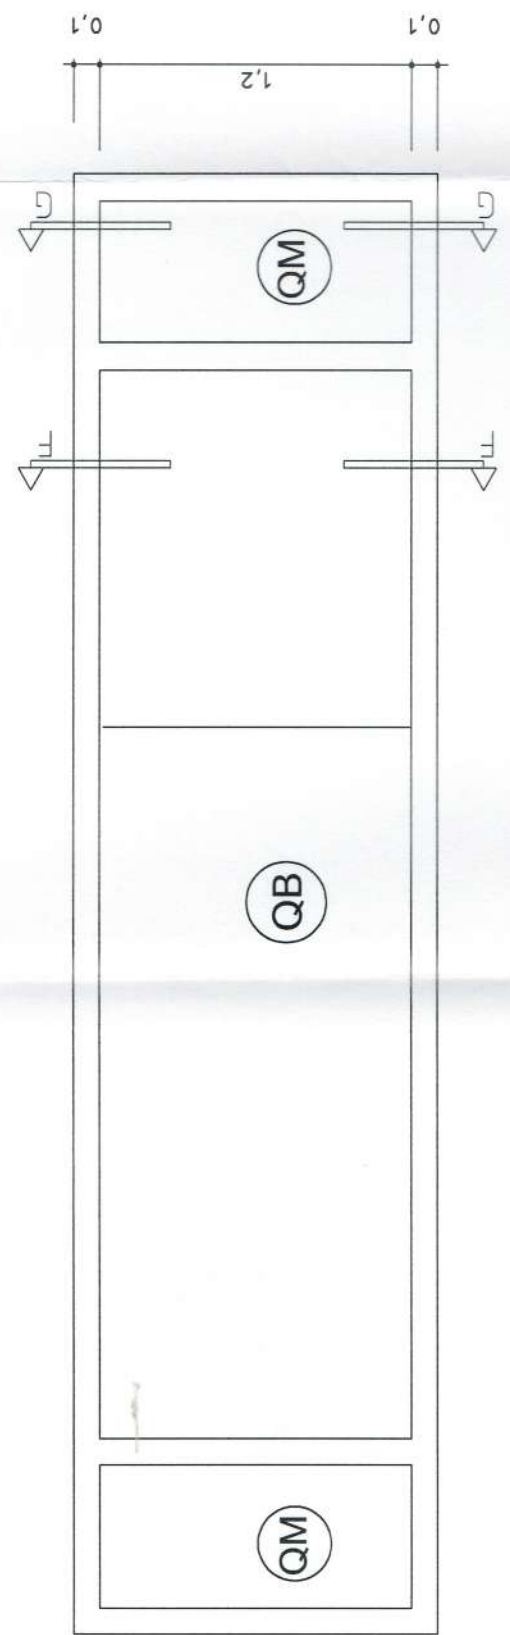

Vista quadro Esc: 1:20

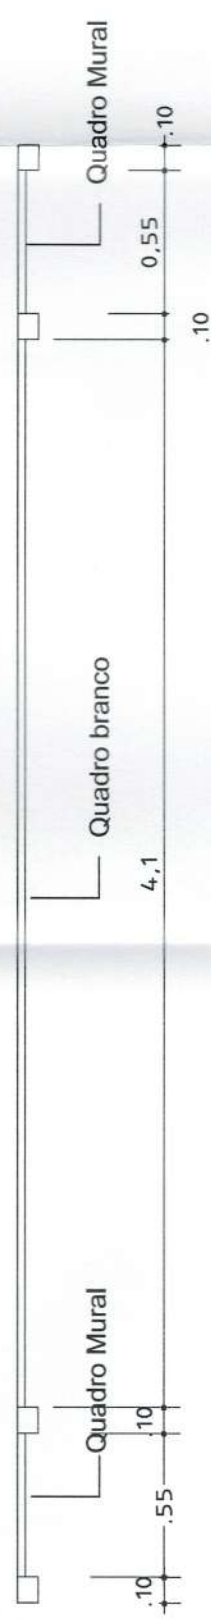

Planta quadro Esc: 1:20

