



VISTA EXTERNA

GRADE DO GUICHÊ JG  
(FIXAR A GRADE NO QUADRO METÁLICO)

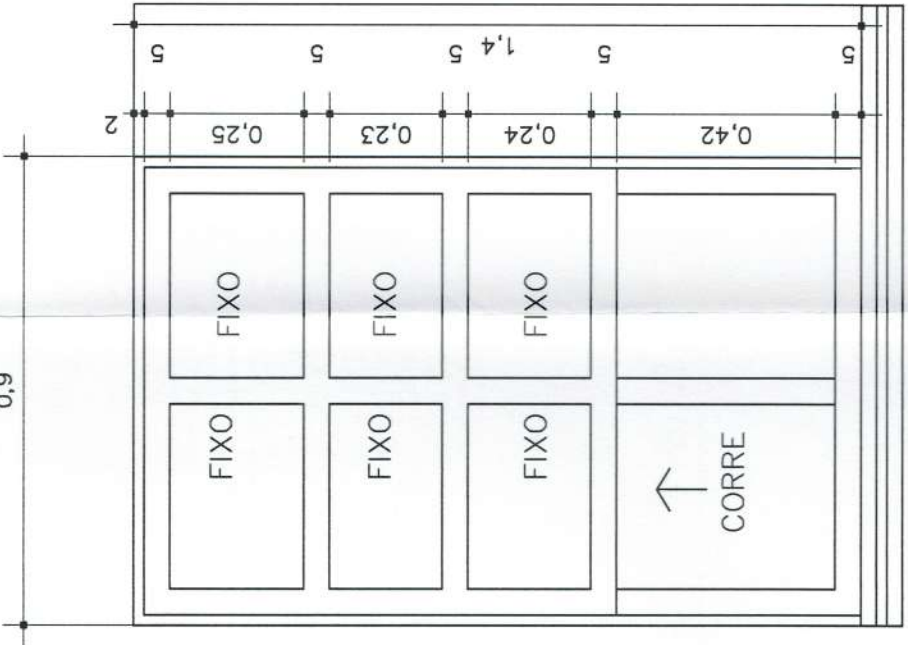

VISTA EXTERNA

JANELA DO GUICHÊ JG

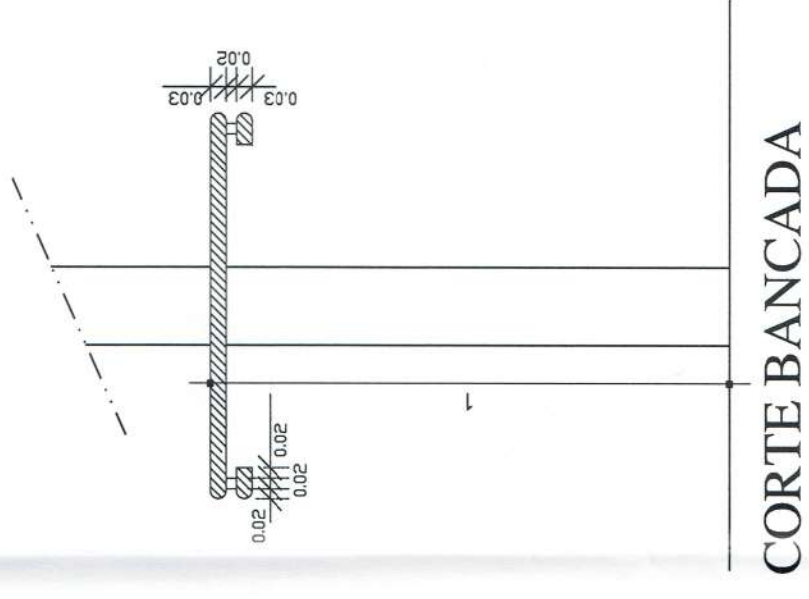

CORTE BANCADA

PREFEITURA MUNICIPAL DE SERTÃOZINHO  
**APROVADO**  
Em 28 ABR 2015  
Responsável

GOVERNO FEDERAL  
**BRASIL**  
PAIS RICO É PAIS SEM POBREZA

Ministério da Educação  
**FNDE**  
Fundo Nacional de Desenvolvimento da Educação

**PROJETO PADRÃO - FNDE**

MUNICÍPIO - UF:  
PROPRIETÁRIO:  
ENDEREÇO:

PROPRIETÁRIO:  
RESP. TÉCNICO: CREA  
Arq. Emilze Balduino de Carvalho - CREA-GO 3229/D  
AUTOR DO PROJETO

DLFO	CREA	RA
OBSERVAÇÕES:		

ESCOLA 12 SALAS DE AULA  
**PROJETO ARQUITETÔNICO**

COORDENAÇÃO CGEST - Coordenação Geral de Infraestrutura Educativa	DET. ESQUADRIAS GUICHÊ LOCALIZAÇÃO: ADMINISTRAÇÃO	ARQ
REVISÃO R.01 - NOVEMBRO DE 2005 R.02 - JULHO DE 2011 R.00	ESCALA 1/10 DATA EMISSÃO JULHO / 2011	FRANCHA 50/56
FORMATO INDICADO		