


MASTROS DE BANDEIRAS
DET. VISTA

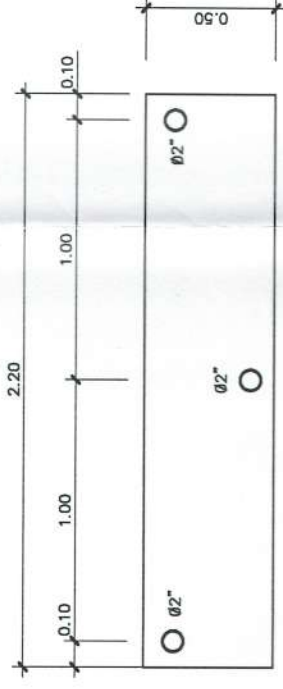

LOCAÇÃO DOS MASTROS
PLANTA

PREFEITURA MUNICIPAL DE SERTÃOIS
APROVADO
Em 28 ABR 2015 Responsável

GOVERNO FEDERAL
BRASIL
PAIS RICO E PAIS SEM POBREZA

Ministério
da Educação

Fundo Nacional
de Desenvolvimento
da Educação
FNDE

PROJETO PADRÃO - FNDE

MUNICÍPIO - UF:

PROPRIETÁRIO:

ENDEREÇO:

PROPRIETÁRIO

RESP. TÉCNICO

Arq. Emilze Balduino de Carvalho - CREA-GO 3229/D
AUTOR DO PROJETO

DLFO

CREA

RA

OBSERVAÇÕES:

ESCOLA 12 SALAS DE AULA
PROJETO ARQUITETÔNICO

COORDENAÇÃO
CGEST - Coordenação
Geral de Infraestrutura
Educativa

LOCALIZAÇÃO: ENTRADA DA ESCOLA
DETALHE MASTROS PARA BANDEIRAS

ARQ

REVISÃO
R.01 - NOVEMBRO DE 2005
R.02 - JULHO DE 2011
R.00

ESCALA
1/25
DATA EMISSÃO
JULHO / 2011

FRANCHA
54/56

FORMATO
INDICADO