

PREFEITURA MUNICIPAL DE SERTÃOIS

APROVADO

Em 28 ABR 2015 Responsável

GOVERNO FEDERAL
BRASIL
PAIS RICO E PAIS SEM POBREZA

Ministério da Educação

FUNDO Nacional de Desenvolvimento da Educação

PROJETO PADRÃO - FNDE

MUNICÍPIO - UF:

PROPRIETÁRIO:

ENDEREÇO:

PROPRIETÁRIO

RESP. TÉCNICO

Arq. Emilze Balduino de Carvalho - CREA-GO 3229/D
AUTOR DO PROJETO

DLFO

CREA

RA

OBSERVAÇÕES:

ESCOLA 12 SALAS DE AULA
PROJETO ARQUITETÔNICO

COORDENAÇÃO
CGEST - Coordenação
Geral de Infraestrutura
Educativa


LOCALIZAÇÃO: PÁTIO CENTRAL E CALÇADA
DETALHE BANCOS EXTERNOS

ARQ


REVISÃO
R.01 - NOVEMBRO DE 2005
R.02 - JULHO DE 2011
R.00

ESCALA
1/25
DATA EMISSÃO
JULHO/2011

PRANCHIA
55/56

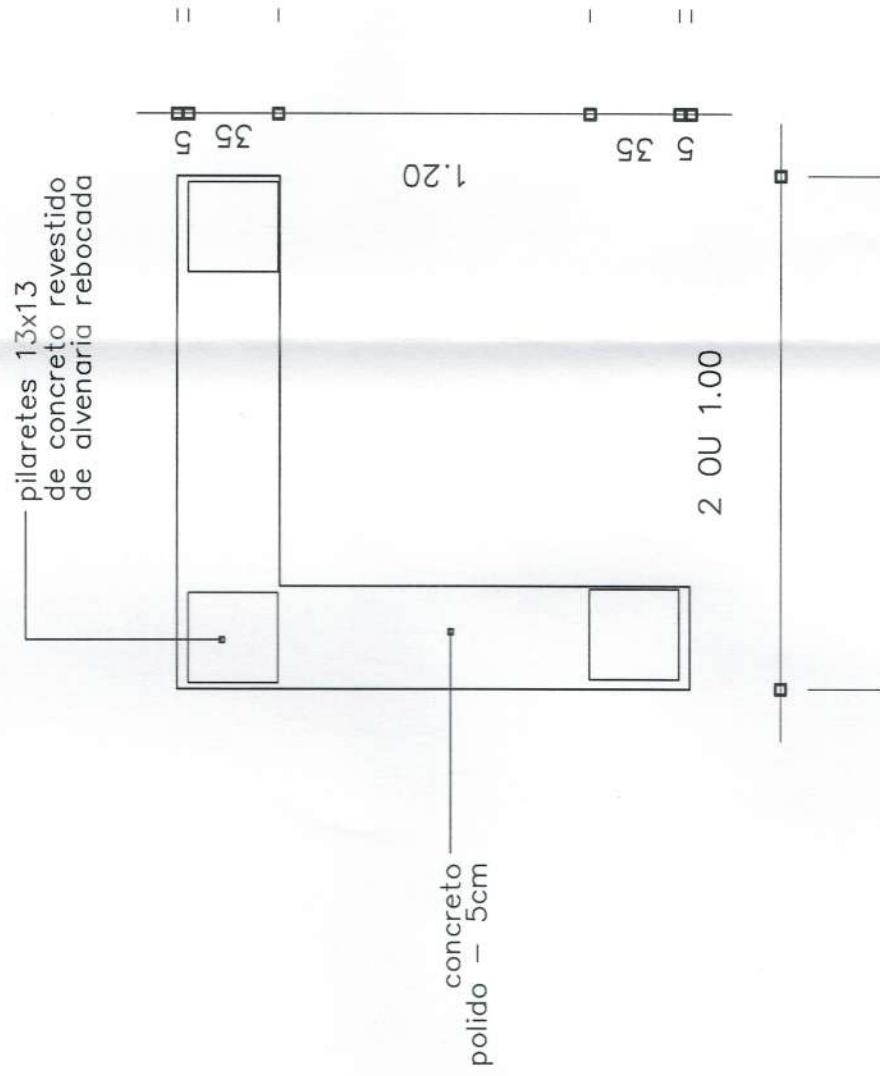

PLANTA - BANCO

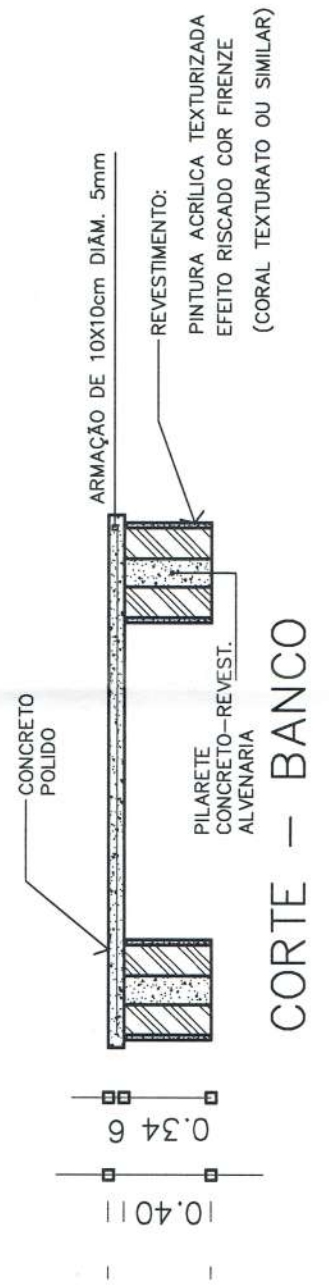

CORTE - BANCO