


PREFEITURA MUNICIPAL DE SERTÃOIS
APROVADO
 Em 28 ABR 2015 Responsável

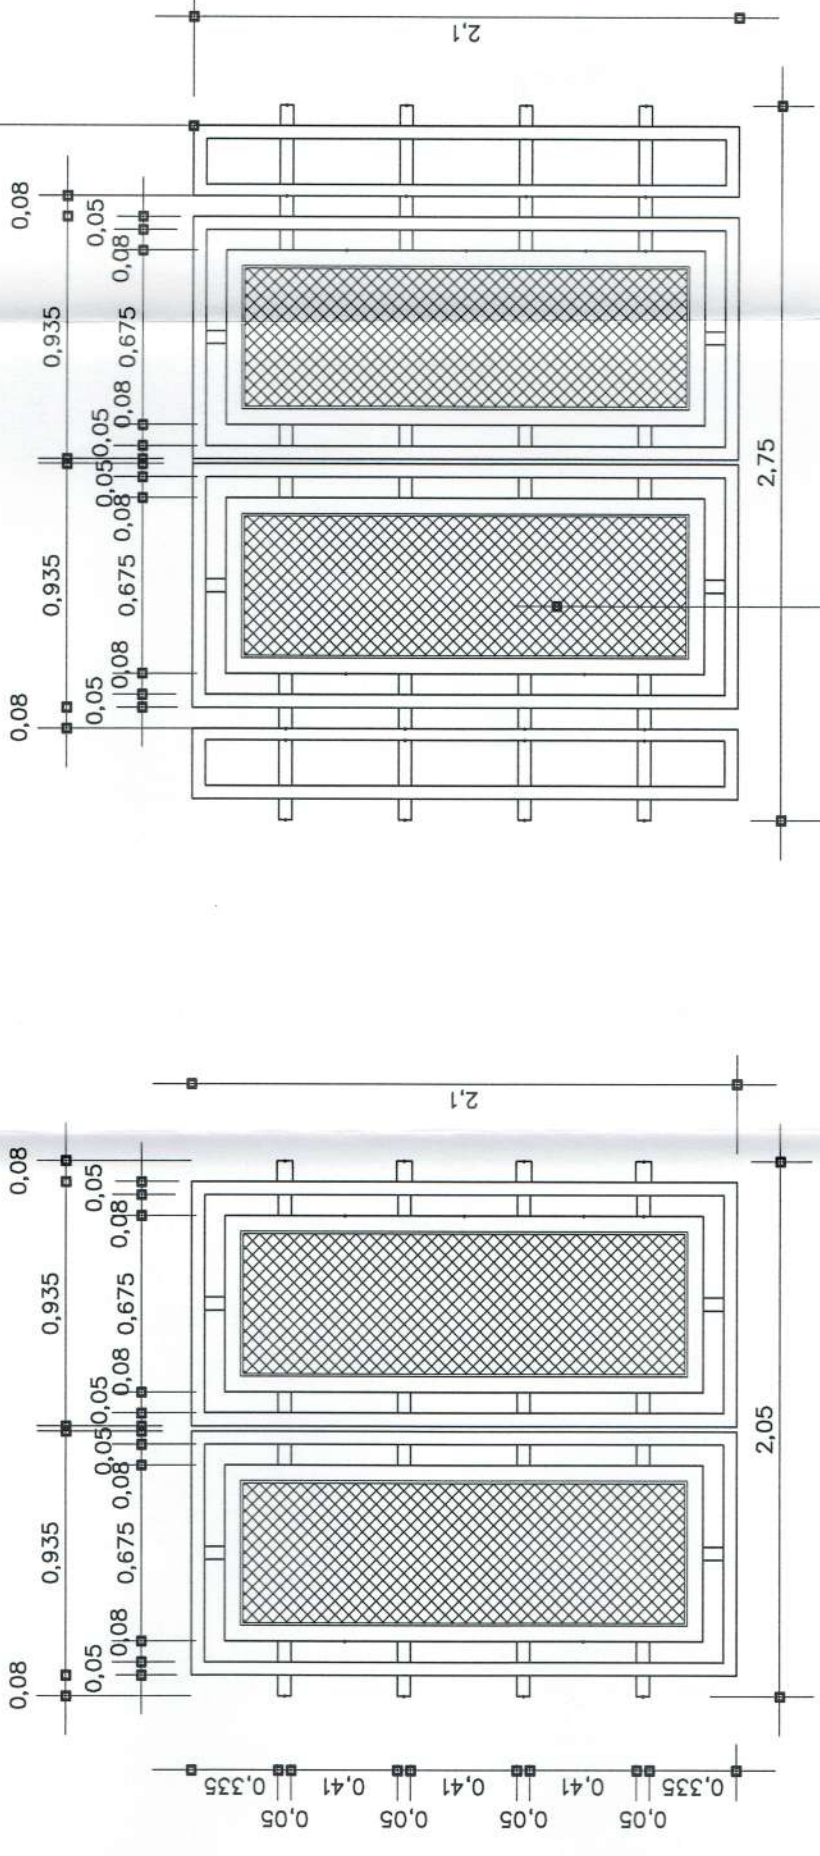

DET. PT1
 ESC. 1:20

DET. PT2
 ESC. 1:20

tubo metálico 2" e perfil em metalon 5x5

GOVERNO FEDERAL BRASIL PAIS RICO E PAIS SEM POBREZA		Ministério da Educação FNDE Fundo Nacional de Desenvolvimento da Educação	
PROJETO PADRÃO - FNDE			
MUNICÍPIO - UF:			
PROPRIETÁRIO:			
ENDEREÇO:			
PROPRIETÁRIO		_____	
RESP. TÉCNICO		_____ CREA	
Arq. Emilize Balduino de Carvalho - CREA-GO 3229/D			
AUTOR DO PROJETO			
DLFO	CREA		RA
OBSERVAÇÕES:			
ESCOLA 12 SALAS DE AULA			
PROJETO ARQUITETÔNICO			
COORDENAÇÃO CGEST - Coordenação Geral de Infraestrutura Educativa		DETALHE PORTÕES BLOCO ADMINISTRAÇÃO ENTRADA PRINCIPAL DE SERVIÇO	
REVISÃO	R.01 - NOVEMBRO DE 2005	ESCALA	1/20
FORMATO	R.02 - JULHO DE 2011	DATA EMISSÃO	JULHO / 2011
INDICADO		FRANCHA	51/56
ARQ			