



VISTA MURO DE ENTRADA
Escala 1/50

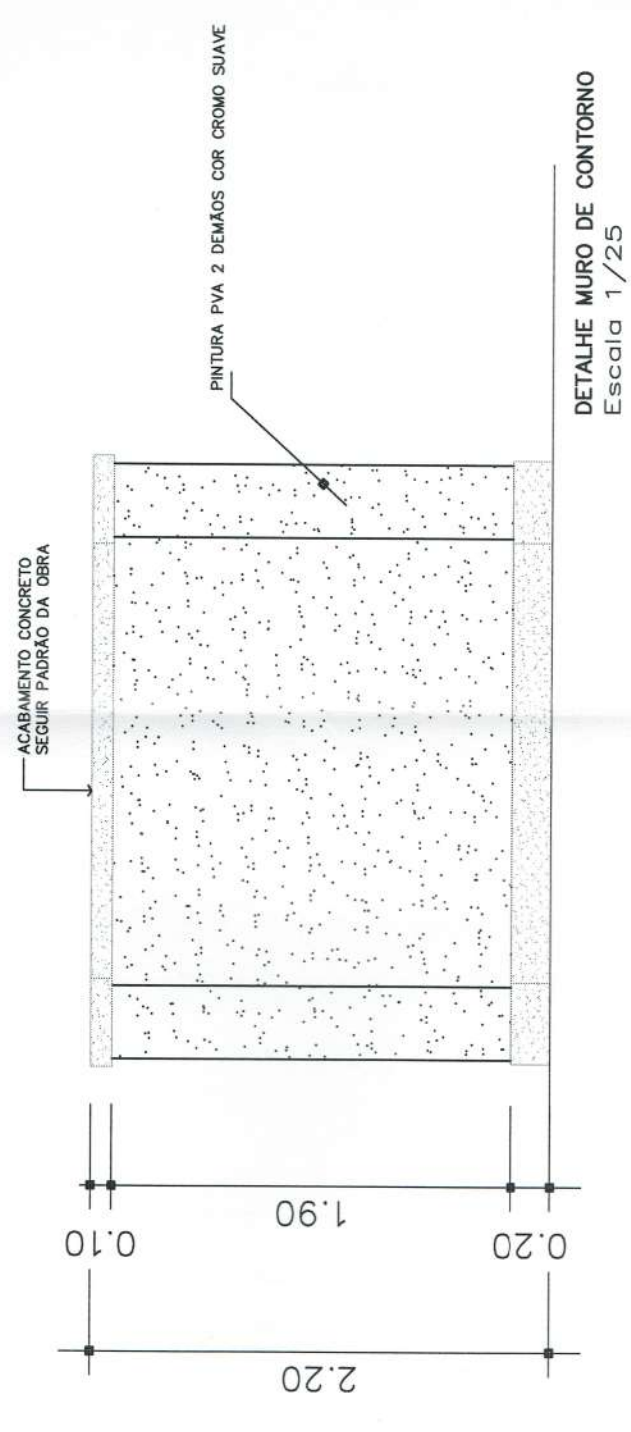

DETALHE MURO DE CONTORNO
Escala 1/25

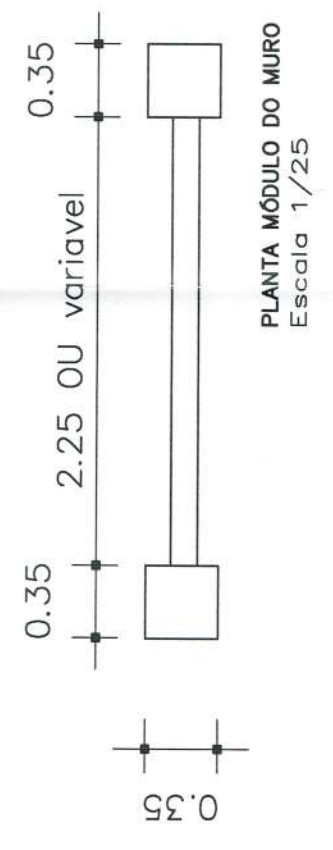

PLANTA MÓDULO DO MURO
Escala 1/25

PREFEITURA MUNICIPAL DE SERTÃOZOS
APROVADO
Em 28 ABR 2015 Responsável

GOVERNO FEDERAL
BRASIL
PAIS RICO E PAIS SEM POBREZA

Ministério da Educação
FNDE
Fundo Nacional de Desenvolvimento da Educação

PROJETO PADRÃO - FNDE

MUNICÍPIO - UF:

PROPRIETÁRIO:

ENDEREÇO:

PROPRIETÁRIO

RESP. TÉCNICO

Arq. Emilze Balduino de Carvalho - CREA-GO 3229/D

AUTOR DO PROJETO

DILFO

CREA

RA

OBSERVAÇÕES:

ESCOLA 12 SALAS DE AULA
PROJETO ARQUITETÔNICO

COORDENAÇÃO
CGEST - Coordenação
Geral de Infraestrutura
Educativa

DETALHE MURO DE ENTRADA
DETALHE MURO DE CONTORNO

ARQ

REVISÃO
R.01 - NOVENO DE 2005
R.02 - JULHO DE 2011
R.00

ESCALA
INDICADA
DATA EMISSÃO
JULHO / 2011

FRANCHA
52/56

FORMATO
INDICADO