



PLANTA MESA COM BANCOS DA PRAÇA

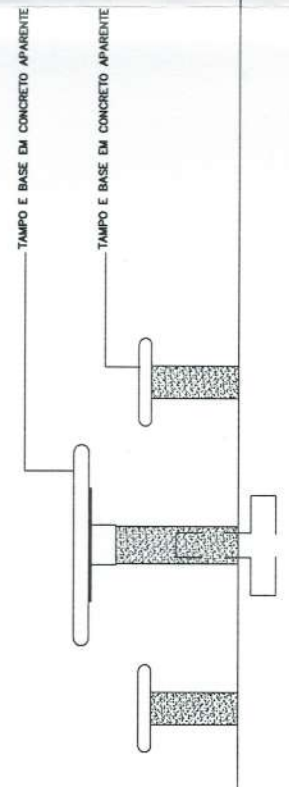

VISTA

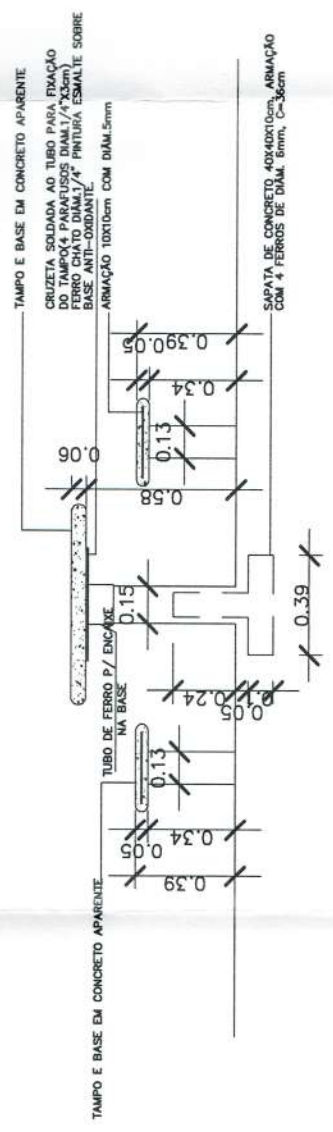

CORTE TRANSVERSAL

PREFEITURA MUNICIPAL DE SERTÃOIRS  
**APPROVADO**  
 28 ABR 2015  
 Em Responsável

G O V E R N O F E D E R A L  
**BRASIL**  
 PAIS RICO E PAIS SEM POBREZA

Ministério da Educação  
**FNDE**  
 Fundo Nacional de Desenvolvimento da Educação

**PROJETO PADRÃO - FNDE**

MUNICÍPIO - UF:  
 PROPRIETÁRIO:  
 ENDEREÇO:

PROPRIETÁRIO:  
 RESP. TÉCNICO: CREA  
 Arq. Ernize Balduino de Carvalho - CREA-GO 3229/D  
 AUTOR DO PROJETO

DLFO  
 CREA  
 RA

OBSERVAÇÕES:

**ESCOLA 12 SALAS DE AULA**  
**PROJETO ARQUITETÔNICO**

COORDENAÇÃO  
 CGEST - Coordenação  
 Geral de Infraestrutura  
 Educacional

LOCAL: PÁTIO CENTRAL E DAS SALAS DE AULA  
 DETALHE MESAS EXTERNAS

**ARQ**

REVISÃO  
 R.01 - NOVEMBRO DE 2005  
 R.02 - JULHO DE 2011  
 R.00

ESCALA  
 1/20  
 DATA EMISSÃO  
 JULHO / 2011

PRANCHA  
**53/56**