

PREFEITURA MUNICIPAL DE SERTÃOZINHO

APROVADO

Em 28 ABR 2015 Responsável

NOTA: CONCRETO fck = 20 MPa

GOVERNO FEDERAL
BRASIL
PAÍS RICO É PAÍS SEM POBREZA

Ministério da Educação

FUNDO NACIONAL de Desenvolvimento da Educação

PROJETO PADRÃO - FNDE

MUNICÍPIO - UF:	
PROPRIETÁRIO:	
ENDEREÇO:	
PROPRIETÁRIO:	CREA
RESP. TÉCNICO:	CREA
AUTOR DO PROJETO:	Eng. Tânia Cristina Rosa Abrantes - CREA-GO 4.376/D

DILFO	CREA
	RA

OBSERVAÇÕES:

ESCOLA 12 SALAS DE AULA


PROJETO ESTRUTURAL concreto armado

COORDENAÇÃO
CGEST - Coordenação
Geral de Infraestrutura
Educativa

BLOCO B: BIBLIOTECA E AUDITÓRIO
FORMAS DAS VIGAS E LAJES DO FORRO

EST

REVISÃO	ESCALA	PRONCHIA
R.01 - NOVEMBRO DE 2005	1/10 ou indicada	
R.02 - JULHO DE 2011	DATA EMISSÃO	
	JULHO / 2011	
FORMATO	INDICADO	
		10/34

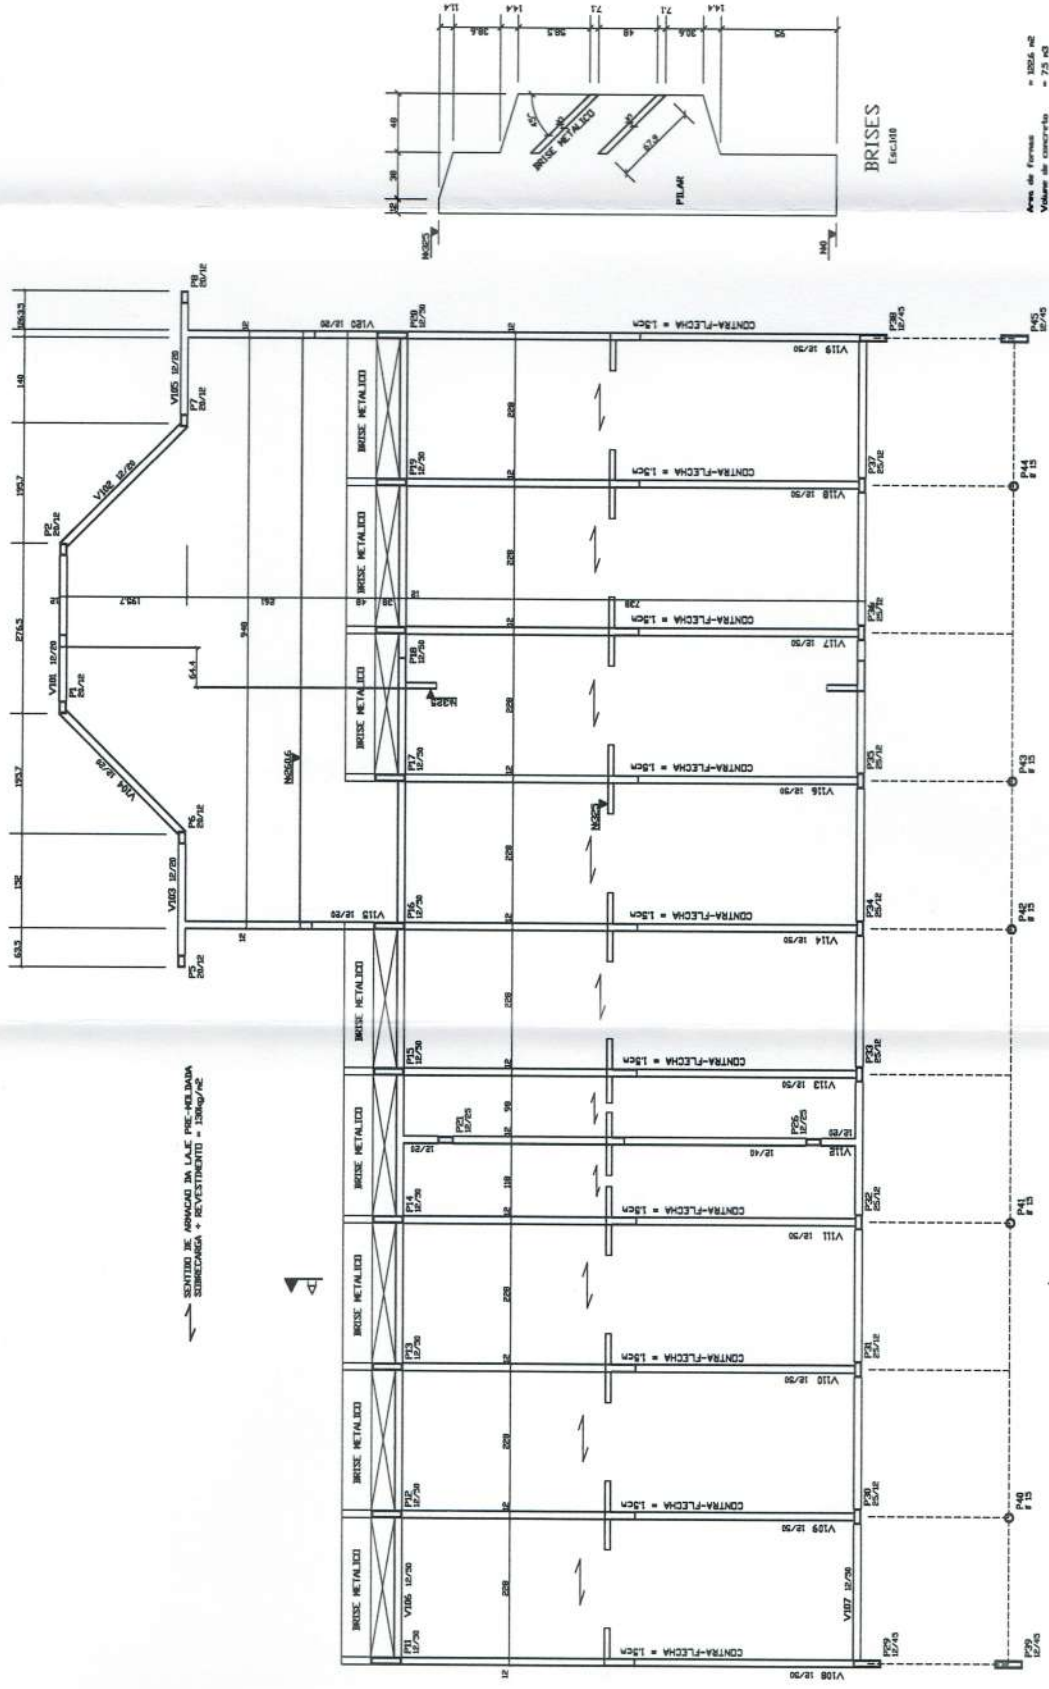

PLANTA DE FORMAS DAS VIGAS E LAJES DA COBERTURA Esc.1/10