



meia TR1 (x4) - escala 1:25

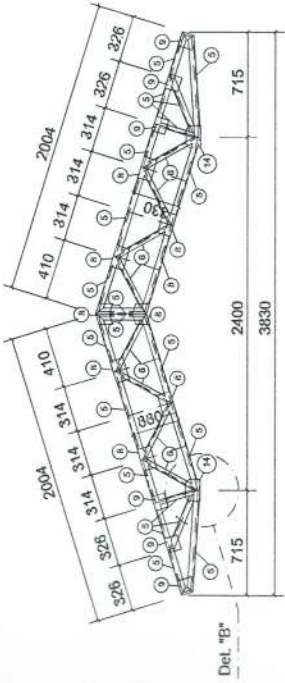


TR3 (x3) - esc.: 1:25

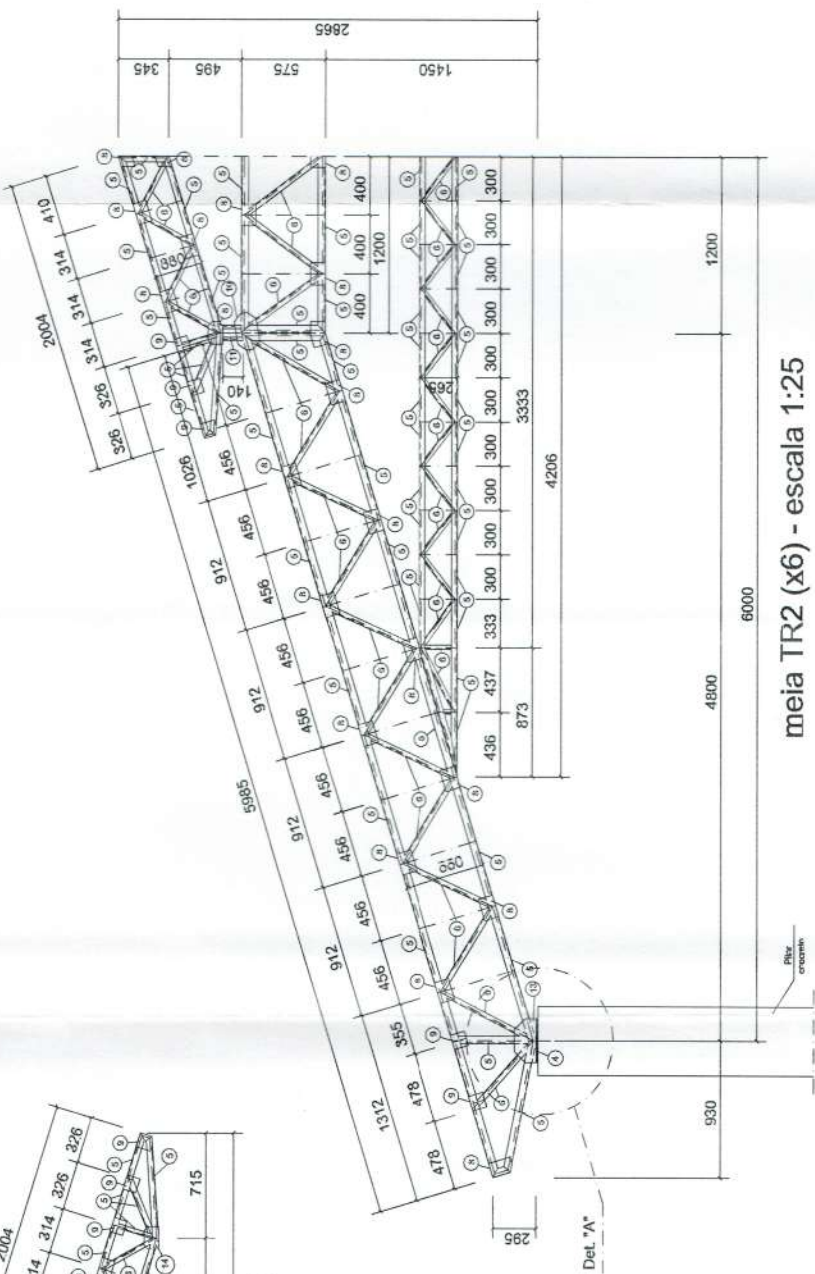

meia TR2 (x6) - escala 1:25

PREFEITURA MUNICIPAL DE SERTÃO/RS
APROVADO
 Em 28 ABR 2015 Responsável

LOCALIZAÇÃO

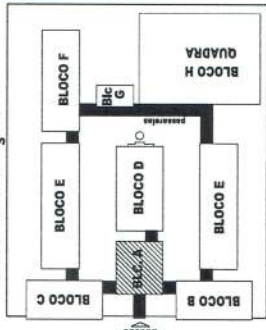

GOVERNO FEDERAL
BRASIL
 PAÍS RICO E PAÍS SEM POBREZA

FADE
 Fundação Nacional de Desenvolvimento da Educação

MUNICÍPIO - UF: _____
 PROPRIETÁRIO: _____
 ENDEREÇO: _____

PROPRIETÁRIO _____
 RESP. TÉCNICO _____
 Eng. Nóbis Cristiano Loizzo - CREA-GO 8773/AP
 AUTOR DO PROJETO _____

DITO _____
 CREA _____
 RA _____

OBSERVAÇÕES:

ESCOLA 12 SALAS DE AULA
 PROJETO ESTRUTURA METÁLICA

PROJETO: _____
 CATEGORIA: _____
 CREA: _____

INDICADO _____
 ESCALA: _____
 INÍCIO: _____
 FIM: _____

FORMATO: _____
 INDICADO: _____

ES-37/58

3658