



meia TR1 (x4) - escala 1:25

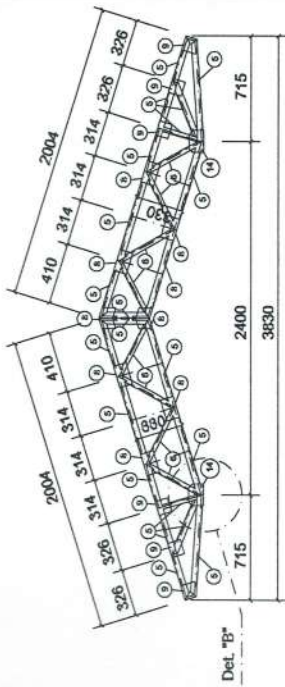

TR3 (x3) - esc.: 1:25

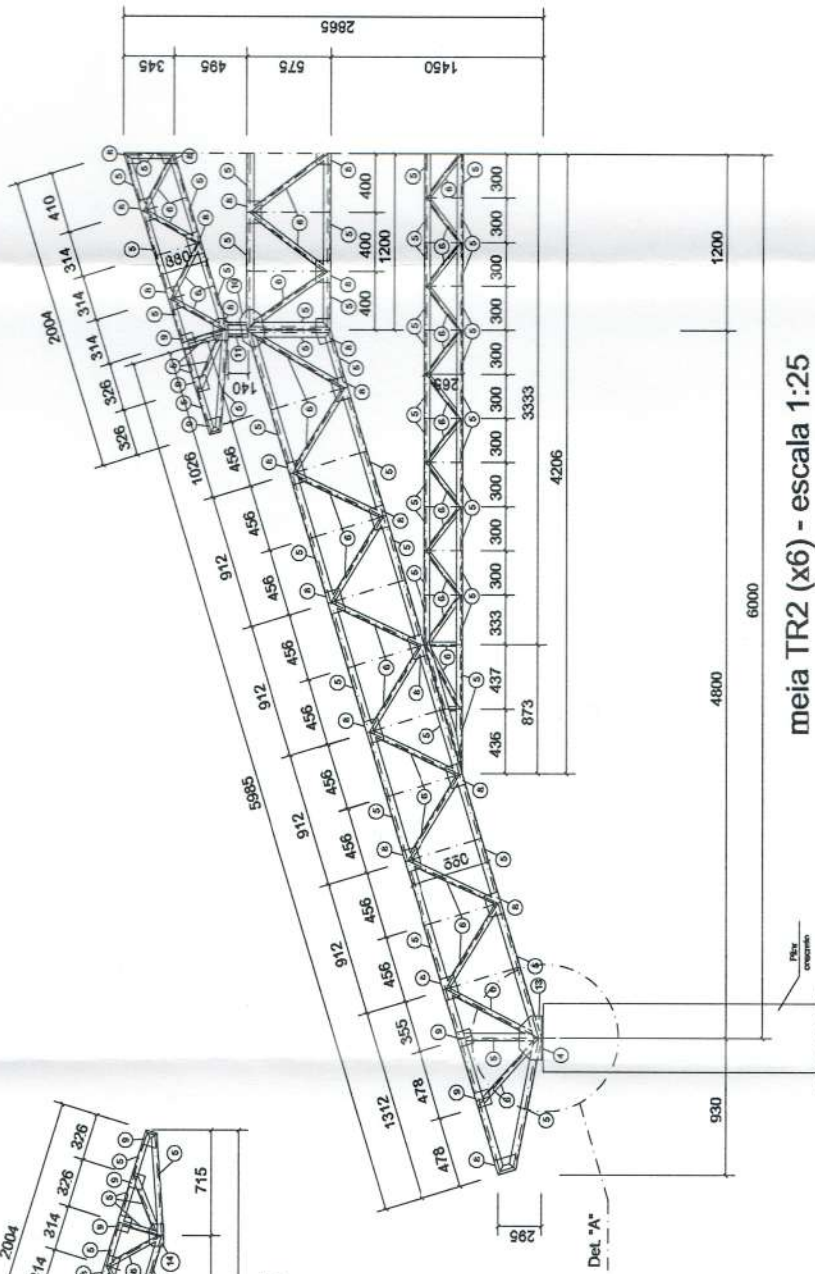

meia TR2 (x6) - escala 1:25

PREFEITURA MUNICIPAL DE SERTÃOZINHO

APROVADO

Em 28 ABR 2015 Responsavel

GOVERNO FEDERAL BRASIL Ministério da Educação Fundo Nacional de Desenvolvimento da Educação FNDE PAIS RICO E PAIS SEM FOME		PROJETO PADRÃO - FNDE	
MUNICÍPIO - UF:			
PROPRIETÁRIO:			
ENDEREÇO:			
PROPRIETÁRIO			
RESP. TÉCNICO	CREA		
AUTOR DO PROJETO	Eng. Nélis Cristiano Louze - CREA-GO 6773/AP		
DUFO	CREA	RA	
OBSERVAÇÕES:			
ESCOLA 12 SALAS DE AULA			
PROJETO ESTRUTURA METÁLICA			
COORDENADOR			
BLOCO A: ADMINISTRAÇÃO			
DETALHAMENTO TRELIÇA TR1, TR2, TR3			
EST			
REVISÃO	REVISADO	ESCALA	PRIMEIRA
01 - JULHO DE 2006	02 - JULHO DE 2011		
FORMATO	INDICADO		
		37/58	