



Esquema Geral da Estrutura
escala 1:75

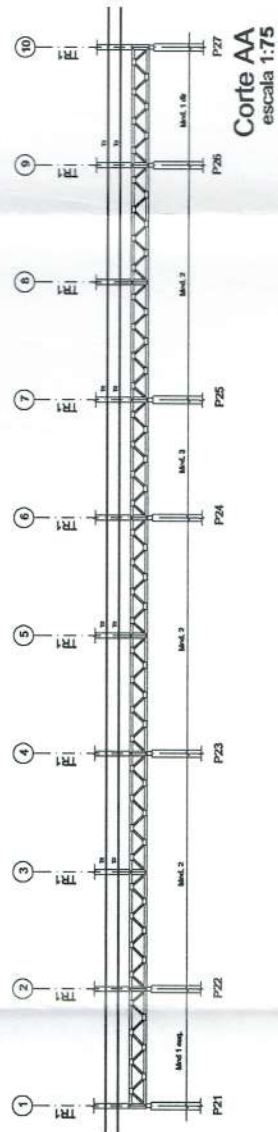

Corte AA
escala 1:75

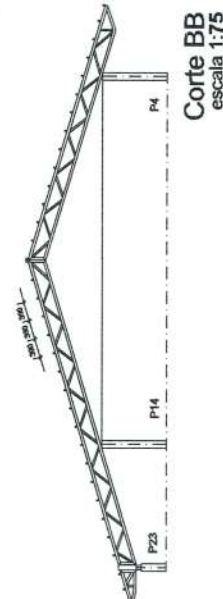

Corte BB
escala 1:75

PREFEITURA MUNICIPAL DE SERTÃOZOS
APROVADO
Em 28 ABR 2015 Responsável

GOVERNO FEDERAL BRASIL Ministério da Educação Fundo Nacional de Desenvolvimento da Educação PAÍS RICO E PAÍS SEM POBREZA		PROJETO PADRÃO - FNDE	
MUNICÍPIO - UF:		DUDA	
PROPRIETÁRIO:		DREA	
ENDEREÇO:		RA	
PROPRIETÁRIO		DREA	
RESP. TÉCNICO		RA	
Eng. Nádia Cristina Louza - CREA-GO. 8773/AP		DREA	
AUTOR DO PROJETO		DREA	
OBSERVAÇÕES:		DREA	
ESCOLA 12 SALAS DE AULA PROJETO ESTRUTURA METÁLICA			
COORDENADOR CGEST - Coordenação Geral de Infraestrutura Educacional		BLOCO B: BIBLIOTECA E AUDITÓRIO ESQUEMA GERAL DA ESTRUTURA CORTE AA - CORTE BB	
EST		ESCALA INDICADO R.01 - NOVEMBRO DE 2008 DATA EMISSÃO R.02 - JULHO DE 2011 DATA EMISSÃO JULHO/2011	
FORMATO INDICADO		PRANCHAS 40/58	