

PREFEITUR. MUNICIPAL DE SERTÃOIRS

APROVADO

Em 28 ABR 2015 Responsavel

GOVERNO FEDERAL

BRASIL

PAIS RICO É PAIS SEM POBREZA

Ministério da Educação

FNDE

Fundo Nacional de Desenvolvimento da Educação

PROJETO PADRÃO - FNDE

MUNICÍPIO - UF:

PROPRIETÁRIO:

ENDEREÇO:

PROPRIETÁRIO _____

RESP. TÉCNICO _____ CREA _____

Eng. Núbia Cristina Louza - CREA-GO 6773/AP

AUTOR DO PROJETO _____

DLFO _____ CREA _____

RA _____

OBSERVAÇÕES:

ESCOLA 12 SALAS DE AULA

PROJETO ESTRUTURA METÁLICA

COORDENAÇÃO
CGEST - Coordenação
Geral de Infraestrutura
Educativa

BLOCO C: LABORATÓRIO

ESQUEMA GERAL DA ESTRUTURA


CORTE AA - CORTE BB

EST


REVISÃO
R.01 - NOVEMBRO DE 2005
R.02 - JULHO DE 2011

ESCALA
INDICADO
DATA EMISSÃO
JULHO / 2011

FRANCHA
44/58

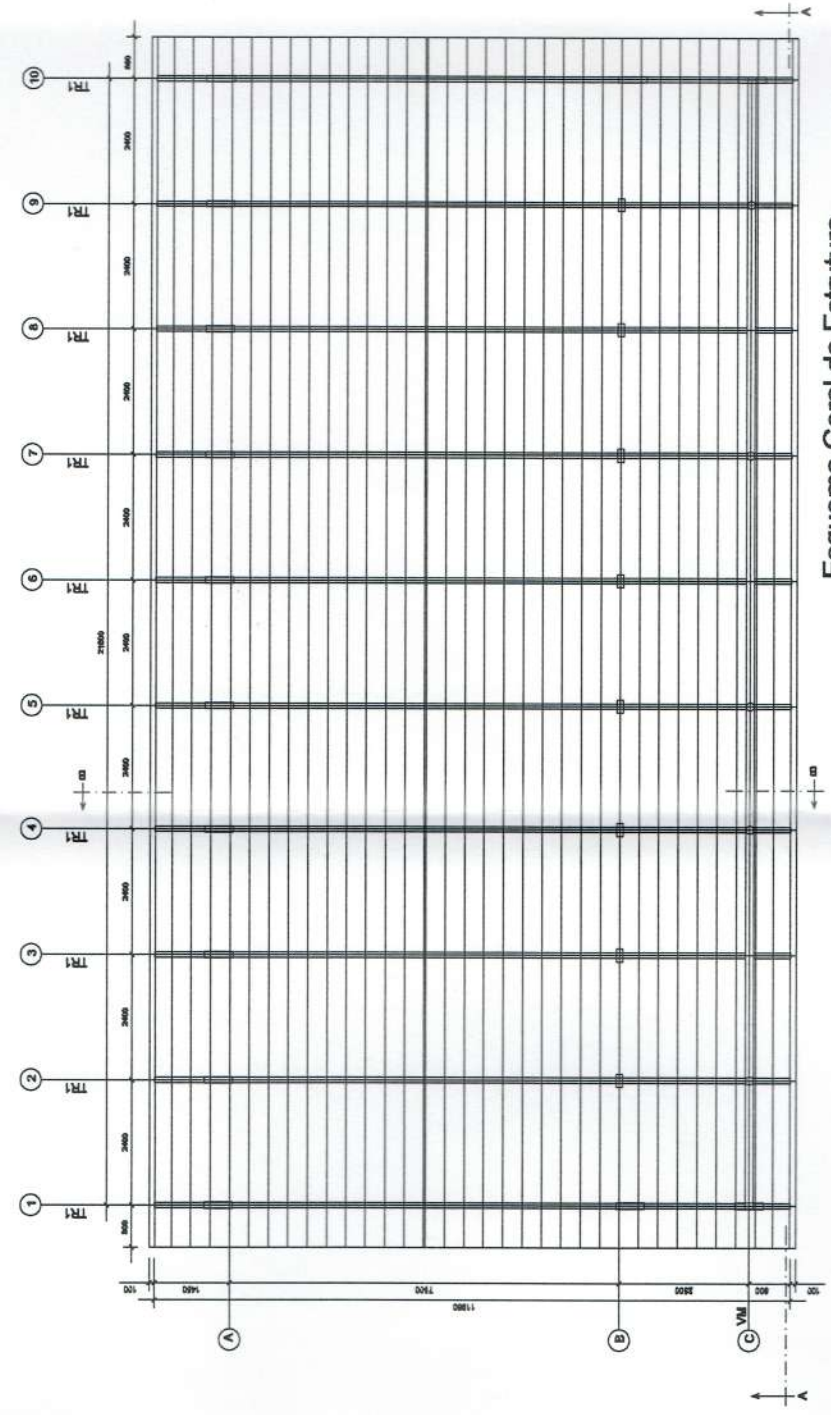

Esquema Geral da Estrutura
escala 1:100

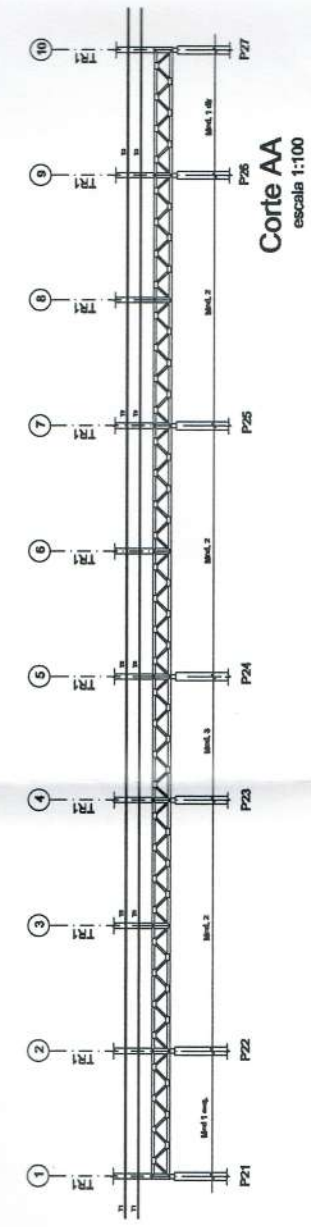

Corte AA
escala 1:100



Corte BB
escala 1:100