
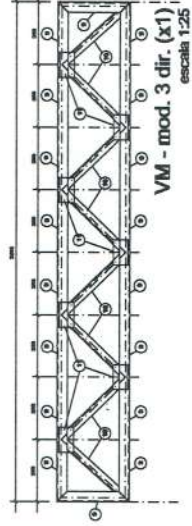
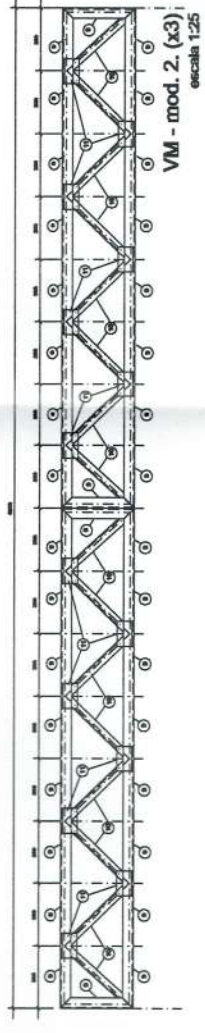
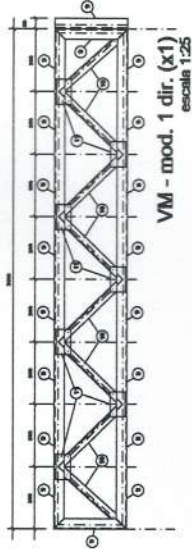


TR1 (x10) - escala 1:25

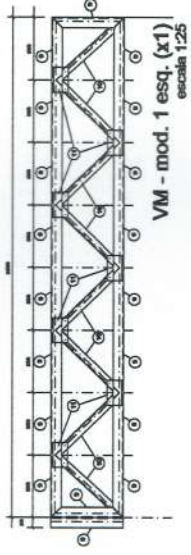

GOVERNO FEDERAL  
**BRASIL**  
PAIS RICO E PAIS SEM POBREZA

Ministério da Educação  
**FNDE**  
Fundo Nacional de Desenvolvimento da Educação

**PROJETO PADRÃO - FNDE**

MUNICÍPIO - UF:  
PROPRIETÁRIO:  
ENDEREÇO:

PROPRIETÁRIO

RESP. TÉCNICO

Eng. Nélia Cristina Louza - CREA-GO 6773/AP  
AUTOR DO PROJETO

CREA

DLFO

CREA

RA

OBSERVAÇÕES:

ESCOLA 12 SALAS DE AULA  
PROJETO ESTRUTURA METÁLICA

COORDENAÇÃO  
CGEST - Coordenação  
Geral de Infraestrutura  
Educativa

BLOCO C: LABORATÓRIO  
DETALHAMENTO TRELIÇA TR1  
DETALHAMENTO VIGA MESTRA (VM) módulos 1, 2 e 3

EST

FORMATO INDICADO

REVISÃO  
R.01 - NOVEMBRO DE 2005  
R.02 - JULHO DE 2011

FRANCHA  
45/58

PREFEITURA MUNICIPAL DE SERTÃOIS

**APROVADO**

Em 28. ABR 2015

Responsável