


Locação e cargas da estrutura
escala 1:100



Vista Superior da Cobertura
escala 1:200

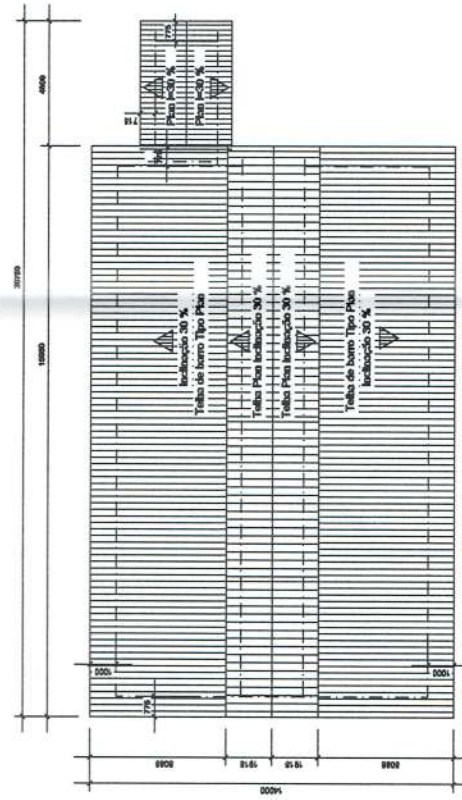

GOVERNO FEDERAL
BRASIL
PAIS RICO É PAIS SEM POBREZA

Ministério da Educação
FNDE
Fundo Nacional de Desenvolvimento da Educação

PROJETO PADRÃO - FNDE

MUNICÍPIO - UF:

PROPRIETÁRIO:

ENDEREÇO:

PROPRIETÁRIO

RESP. TÉCNICO

Eng. Nubia Cristina Louzo - CREA-GO 6773/AP
AUTOR DO PROJETO

DLFO

CREA

RA

OBSERVAÇÕES:

ESCOLA 12 SALAS DE AULA
PROJETO ESTRUTURA METÁLICA

COORDENAÇÃO
CGEST - Coordenação
Geral de Infraestrutura
Educativa

BLOCO D: PÁTIO A

LOCAÇÃO DOS PILARES

VISTA SUPERIOR DA ESTRUTURA

REVISÃO

R.01 - NOVEMBRO DE 2005
R.02 - JULHO DE 2011

ESCALA

INDICADO
DATA EMISSÃO

PRANCHA

47/58

FORMATO INDICADO

JULHO / 2011

EST