



meia TR1 (x4) - escala 1:25

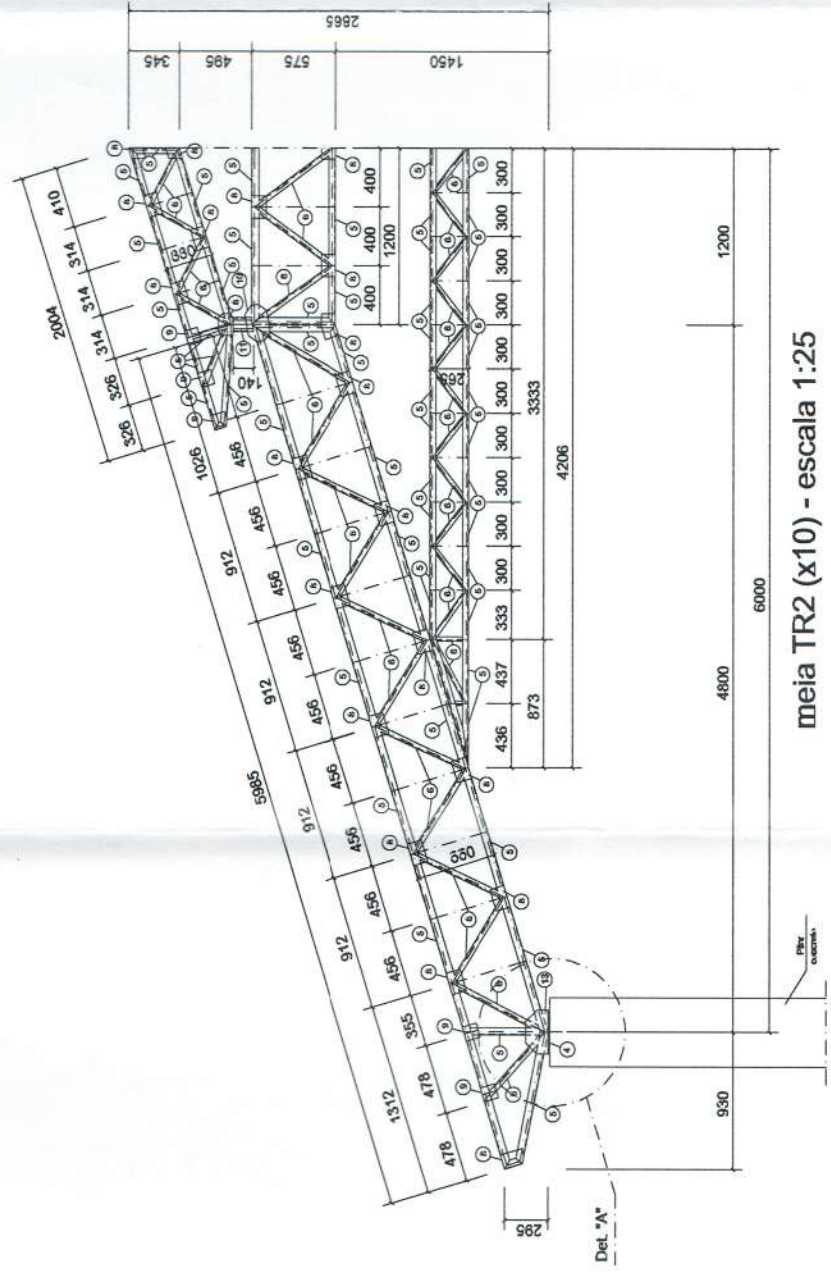

meia TR2 (x10) - escala 1:25

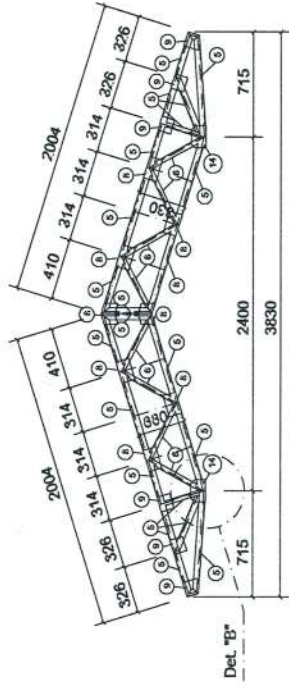

TR3 (x3) - esc.: 1:25

PREFEITURA MUNICIPAL DE SERTÃOZINHOS

APROVADO

Em 28.Abr.2015 Responsavel

GOVERNO FEDERAL BRASIL Ministério da Educação FUNDO NACIONAL DE DESENVOLVIMENTO DA EDUCAÇÃO	
PROJETO PADRÃO - FNDE	
MUNICÍPIO - UF:	
PROPRIETÁRIO:	
ENDEREÇO:	
PROPRIETÁRIO:	
RESP. TÉCNICO:	CREA
Eng. Nísia Cristina Louze - CREA-CO 6773/SP	
AUTOR DO PROJETO:	
DUTO:	CREA
	RA
OBSERVAÇÕES:	
ESCOLA 12 SALAS DE AULA PROJETO ESTRUTURA METÁLICA	
COORDENADOR: CGEST - Coordenação Geral de Infraestrutura Educacional	
BLOCO D: PÁTIO A DETALHAMENTO DA TRELIÇA TR1, TR2 E TR3	
REVISÃO: R.01 - NOVEMBRO DE 2008	ESCALA: 49/58
FORMATO: INDICADO	INDICADO: DATA EMISSÃO: JULHO/2011