

PREFEITURA MUNICIPAL DE SERTÃOZINHO
APROVADO
 Em 28 ABR 2015 Responsável

GOVERNO FEDERAL
BRASIL Ministério da Educação
 FUNDO NACIONAL DE DESENVOLVIMENTO DA EDUCAÇÃO
FNDE
 PAÍS RICO É PAÍS SEM POBREZA


PROJETO PADRÃO - FNDE

MUNICÍPIO - UF:
 PROPRIETÁRIO:
 ENDEREÇO:
 PROPRIETÁRIO:
 RESP. TÉCNICO:
 Eng. Nóbria Cristina Louza - CREA-GO 6773/AP
 AUTOR DO PROJETO:
 CREA


DILTO
 CREA
 RA

OBSERVAÇÕES:


COORDENAÇÃO CGEST - Coordenação Geral de Infraestrutura Educativa		BLOCO D: PÁTIO A LOCAÇÃO E CARGA DOS PILARES VISTA SUPERIOR DA ESTRUTURA		EST
REVISÃO 51/58 R.02 - JULHO DE 2011	INDICADO DATA EMISSÃO JULHO / 2011	ESCALA	FRANCHA	51/58
FORMATO INDICADO				

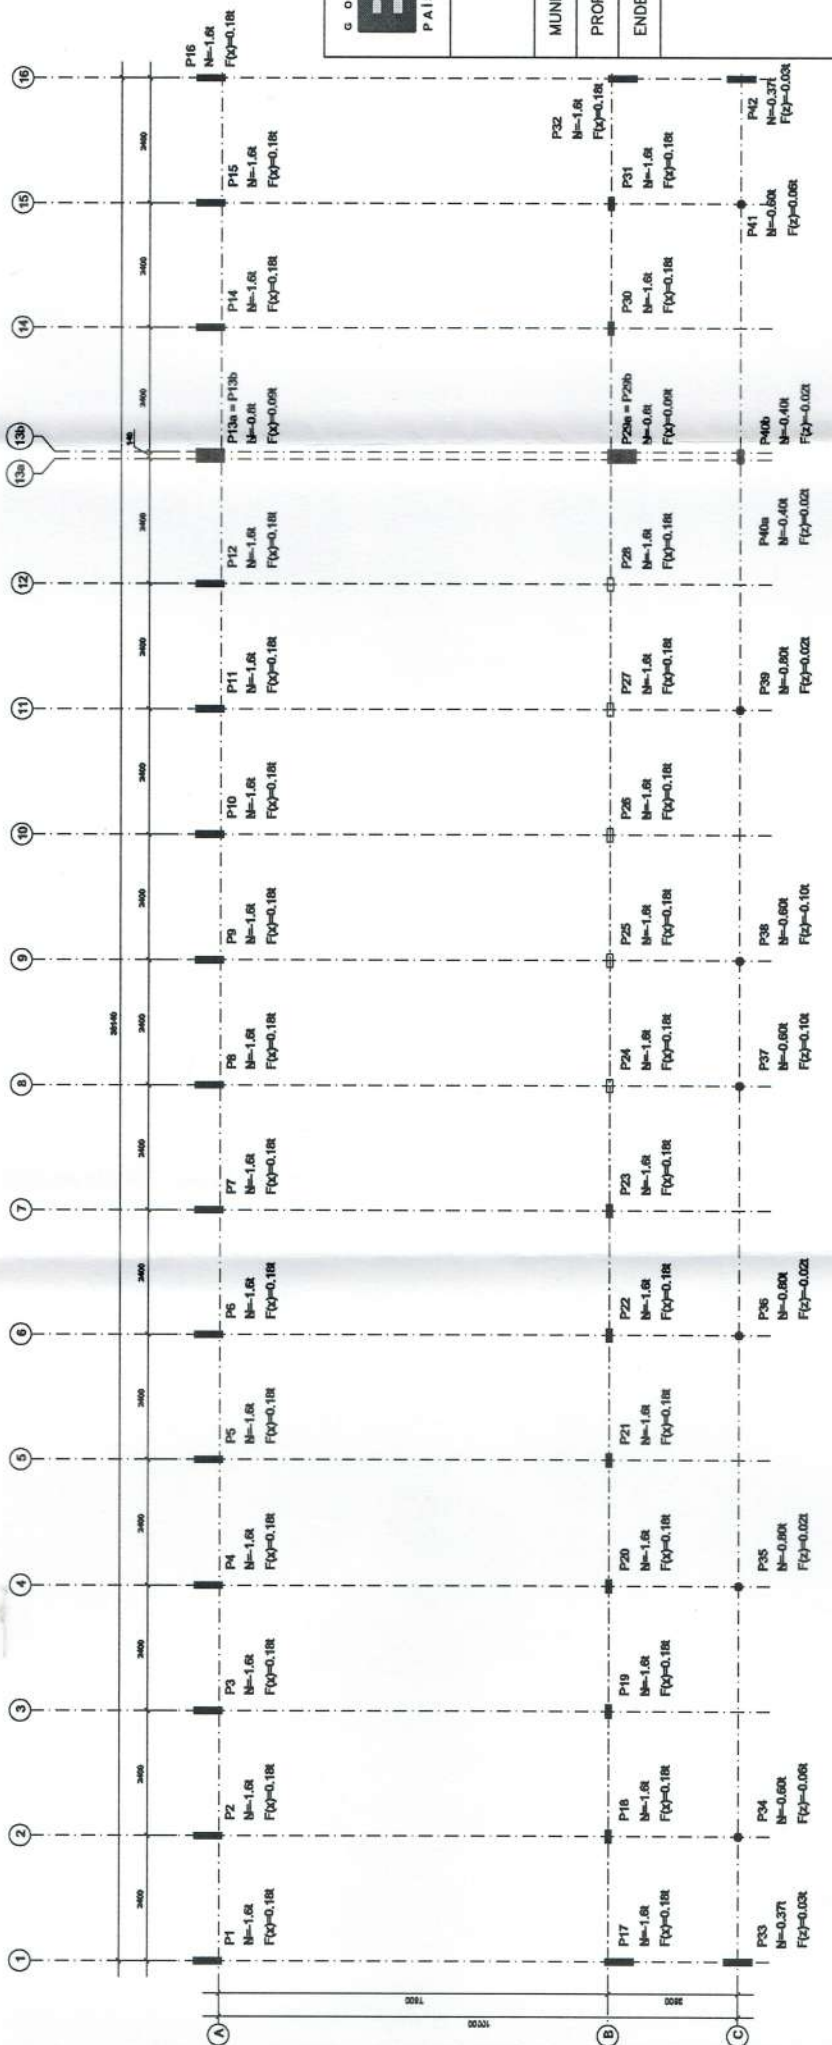

Locação e cargas da estrutura
 escala 1:100

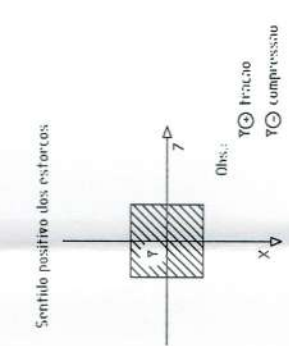

OBS.:
 - A condição mais desfavorável é a que foi
 ser escolhida entre os carregamentos para
 o cálculo da estrutura

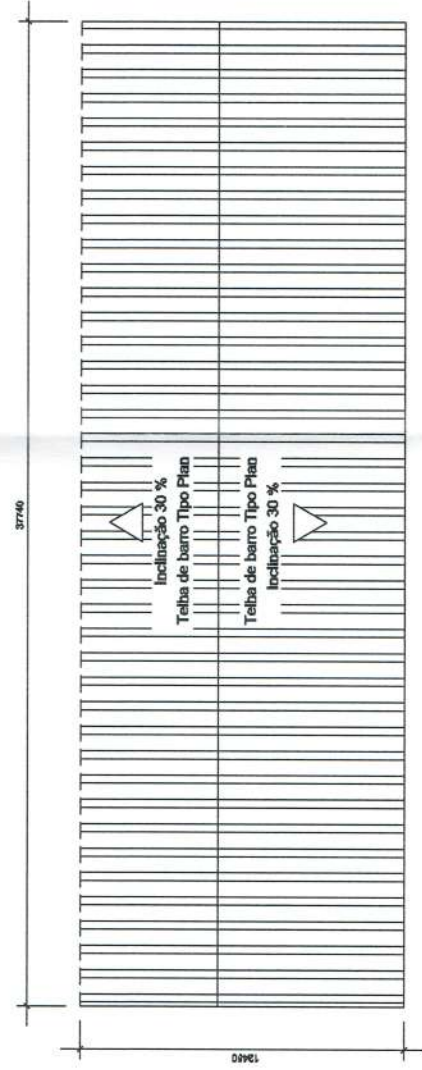

Vista Superior da Cobertura
 escala 1:200