



Esquema Geral da Estrutura  
escala 1:75

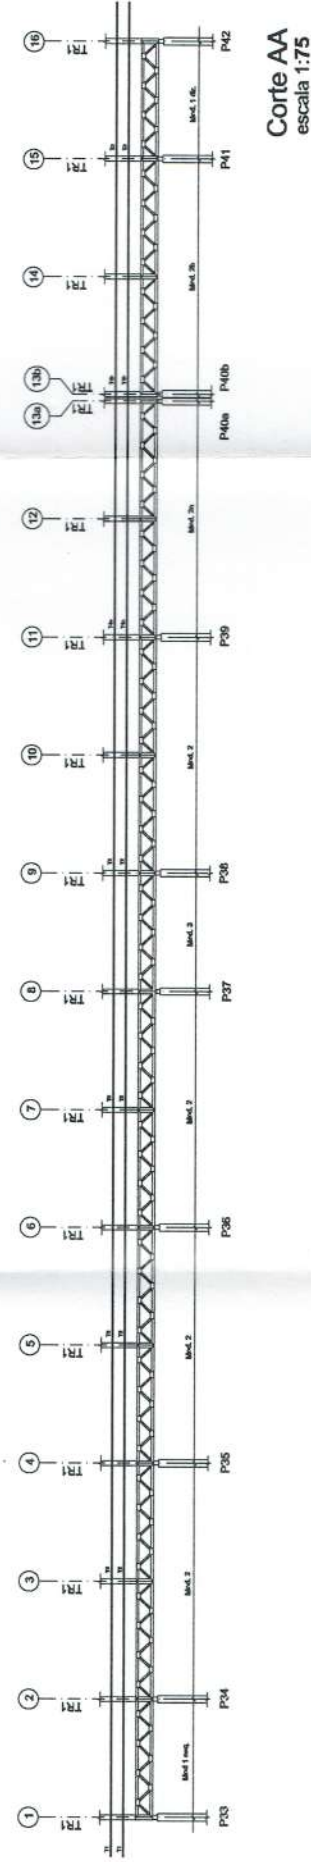

Corte AA  
escala 1:75

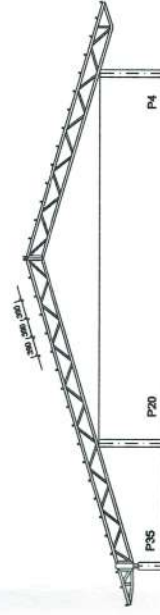

Corte BB  
escala 1:75

PREFEITURA MUNICIPAL DE SERTÃOIS  
**APROVADO**  
Em 28-ABR-2015  
Responsável

GOVERNO FEDERAL <b>BRASIL</b> Ministério da Educação FUNDO NACIONAL DE DESENVOLVIMENTO DA EDUCAÇÃO	
<b>PROJETO PADRÃO - FNDE</b>	
MUNICÍPIO - UF:	
PROPRIETÁRIO:	
ENDEREÇO:	
PROPRIETÁRIO:	
RESP. TÉCNICO:	CREA
Eng. Nísio Cristiano Lourenço - CREA-CO. 8773/AP	
AUTOR DO PROJETO:	
DUFO:	CREA
	RA
OBSERVAÇÕES:	
ESCOLA 12 SALAS DE AULA PROJETO ESTRUTURA METÁLICA	
COORDENADOR: BLOCO F: 4 SALAS E SANITÁRIOS ESCHEMA GERAL DA ESTRUTURA EDUCACIONAL	
INSCRIÇÃO: R.01 - NOVEMBRO DE 2006	ESQUISA: INICIADO
R.02 - JULHO DE 2011	DATA EMISSÃO: JULHO, 2011
FORMATO: INDICADO	FUNÇÃO: EST
	52/58