




TR1 (x16) - escala 1:25

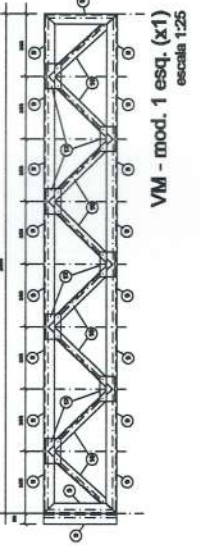


VM - mod. 1 esq. (x1)
escala 1:25

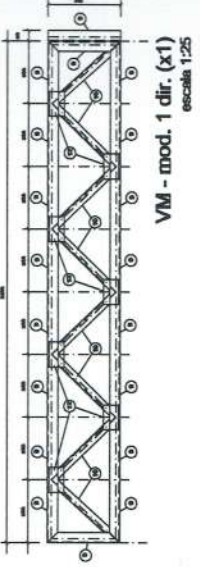


VM - mod. 1 dir. (x1)
escala 1:25

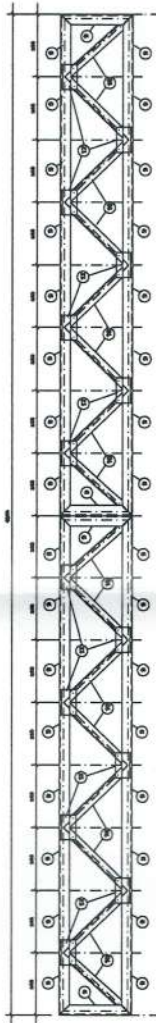

VM - mod. 2. (x4)
escala 1:25

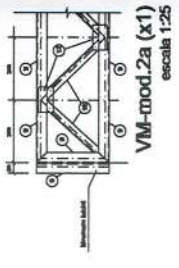


VM-mod.2a (x1)
escala 1:25

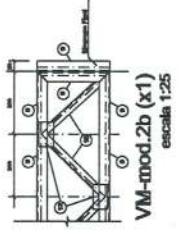

VM-mod.2b (x1)
escala 1:25

Obs.: As modificações 2a e 2b são semelhantes a 2. 2a difere de 2, pois tem a presença de um montante inicial e 2b difere de 2, pois tem a presença de um montante final.

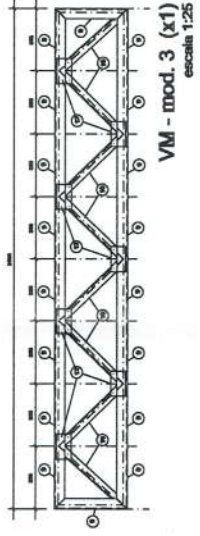

VM - mod. 3 (x1)
escala 1:25



GOVERNO FEDERAL
BRASIL
PAIS RICO É PAIS SEM POBREZA

Ministério da Educação
FNDE
Fundo Nacional de Desenvolvimento da Educação

PROJETO PADRÃO - FNDE

MUNICÍPIO - UF:
PROPRIETÁRIO:
ENDEREÇO:

PROPRIETÁRIO
RESP. TÉCNICO
Eng. Nídia Cristina Louza - CREA-GO 6773/AP
AUTOR DO PROJETO

CREA

RA

DIFTO

OBSERVAÇÕES:

ESCOLA 12 SALAS DE AULA
PROJETO ESTRUTURA METÁLICA

COORDENAÇÃO
CGEST - Coordenação
Geral de Infraestrutura
Educativa

BLOCO F- 4 SALAS E SANITÁRIO
DETALHAMENTO DA TRELIÇA TR1

EST

REVISÃO
R.01 - NOVEMBRO DE 2005
R.02 - JULHO DE 2011

FORMATO INDICADO

ESCALA INDICADO
DATA EMISSÃO
JULHO / 2011

FRANCHA
53/58