

PREFEITURA MUNICIPAL DE SERTÃOZINHOS

APROVADO

Em 28 ABR 2010 Responsável

GOVERNO FEDERAL

BRASIL Ministério da Educação

PAIS RICO E PAIS SEM POBREZA

FADE Fundo Nacional de Desenvolvimento da Educação

PROJETO PADRÃO - FNDE

MUNICÍPIO - UF:

PROPRIETÁRIO:

ENDEREÇO:

PROPRIETÁRIO

RESP. TÉCNICO

Eng. Nábia Cristina Louza - CREA-GO 6773/AP

AUTOR DO PROJETO

CREA

DLFO

CREA

RA

OBSERVAÇÕES:

ESCOLA 12 SALAS DE AULA

PROJETO ESTRUTURA METÁLICA

COORDENAÇÃO
CGEST - Coordenação
Geral de Infraestrutura
Educativa



BLOCO F - 4 SALAS
LOCAÇÃO E CARGA DOS PILARES
VISTA SUPERIOR DA ESTRUTURA

REVISÃO
51/58
R.02 - JULHO DE 2011


ESCALA
INDICADO

PRANCHA
55/58
JULHO / 2011

FORMATO
INDICADO

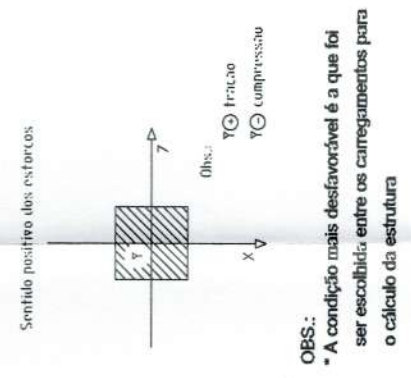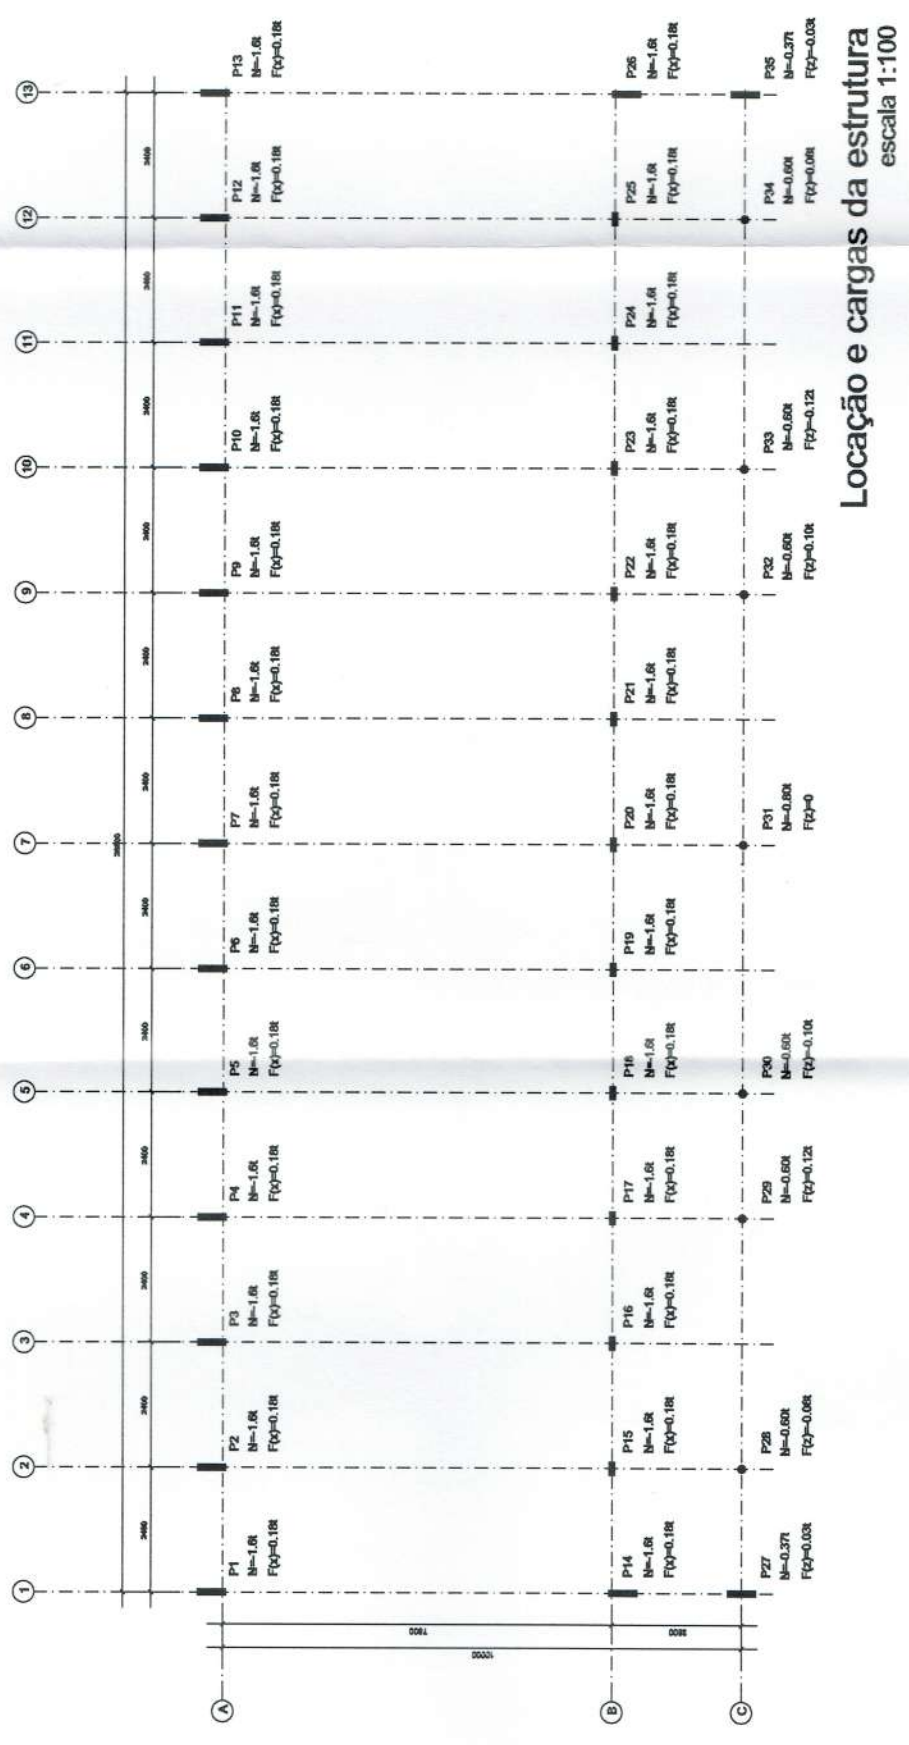

OBS.:
 * A condição mais desfavorável é a que foi ser escolhida entre os carregamentos para o cálculo da estrutura

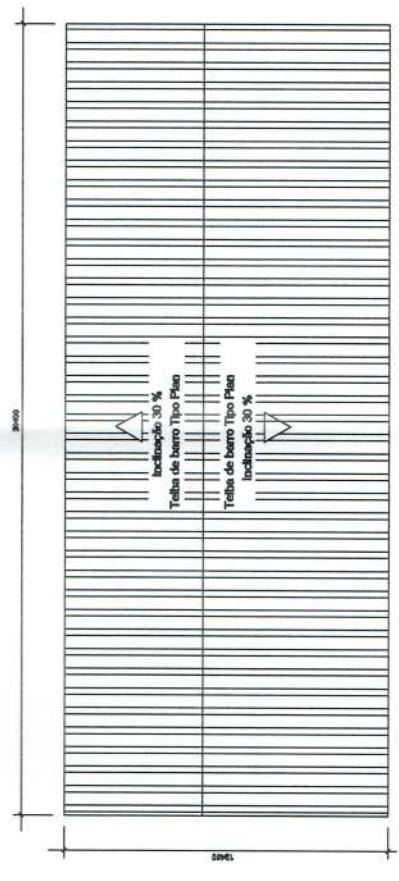

Vista Superior da Cobertura
escala 1:200