


Esquema Geral da Estrutura
escala 1:75

PREFEITURA MUNICIPAL DE SERTÃOIRS


APROVADO

Em 28 ABR 2015 Responsável

GOVERNO FEDERAL BRASIL PAÍS RICO E PAÍS SEM POBREZA		Ministério da Educação FNDE Fundo Nacional de Desenvolvimento da Educação	
PROJETO PADRÃO - FNDE			
MUNICÍPIO - UF:			
PROPRIETÁRIO:			
ENDEREÇO:			
PROPRIETÁRIO:			
RESP. TÉCNICO		CREA	
Eng. Nilda Cristina Louze - CREA-GO 8773/AP			
AUTOR DO PROJETO			
DUFO		CREA	
		RA	
OBSERVAÇÕES:			
ESCOLA 12 SALAS DE AULA			
PROJETO ESTRUTURA METÁLICA			
COORDENADOR CGEST - Coordenação Geral de Infraestrutura Educacional		BLOCO F: 4 SALAS ESQUEMA GERAL DA ESTRUTURA CORTE AA' E BB'	
REVISÃO R.02 - JULHO DE 2011		ESCALA DATA ANTERIOR JULHO DE 2006	
FORMATO INDICADO		PRANCHA 56/58	

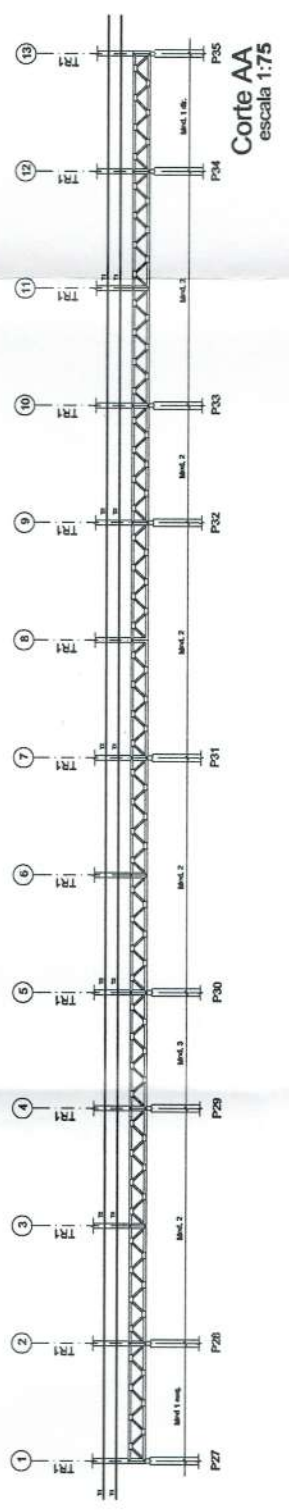

Corte AA
escala 1:75

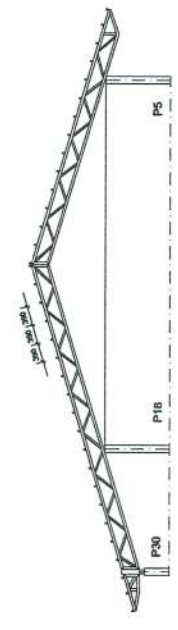

Corte BB
escala 1:75