

PREFEITURA MUNICIPAL DE SERTÃOIS


**APROVADO**

Em 28 ABR 2015


Responsavel

**DETALHAMENTO**


COB. ESPEC: E1 - PLACA ESPECIAL  
 MATERIAL: CHAPA DOBRADA N°18  
 ACABAMENTO: ESMALTE SINTÉTICO S/UVINIL  
 ESC. INDICAÇÃO UNID: cm.

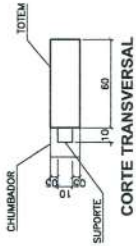

CORTE TRANSVERSAL  
 ESC. 1:25

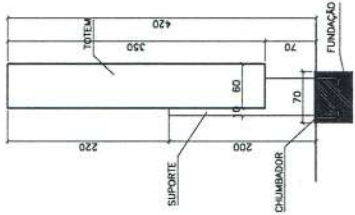

VISTA LATERAL  
 ESC. 1:50

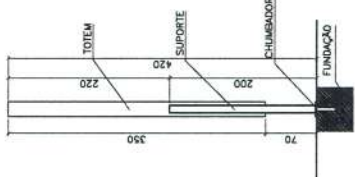


VISTA POSTERIOR  
 ESC. 1:50

**QUANTIFICAÇÃO**

E1	1 UNIDADE DE CADA = 1
A1 - A7	1 UNIDADE DE CADA = 7
P1 - P18	1 UNIDADE DE CADA = 18
P19 - P20	3 UNIDADES DE CADA = 6
S1 - S7	1 UNIDADE DE CADA = 7
S8	1 UNIDADES DE CADA = 2

**LEGENDA:**

(E)	PLACA ESPECIAL
(A)	PLACA AÉREA
(P)	PLACA DE PAREDE
(S)	PLACA DE SALA ADM.

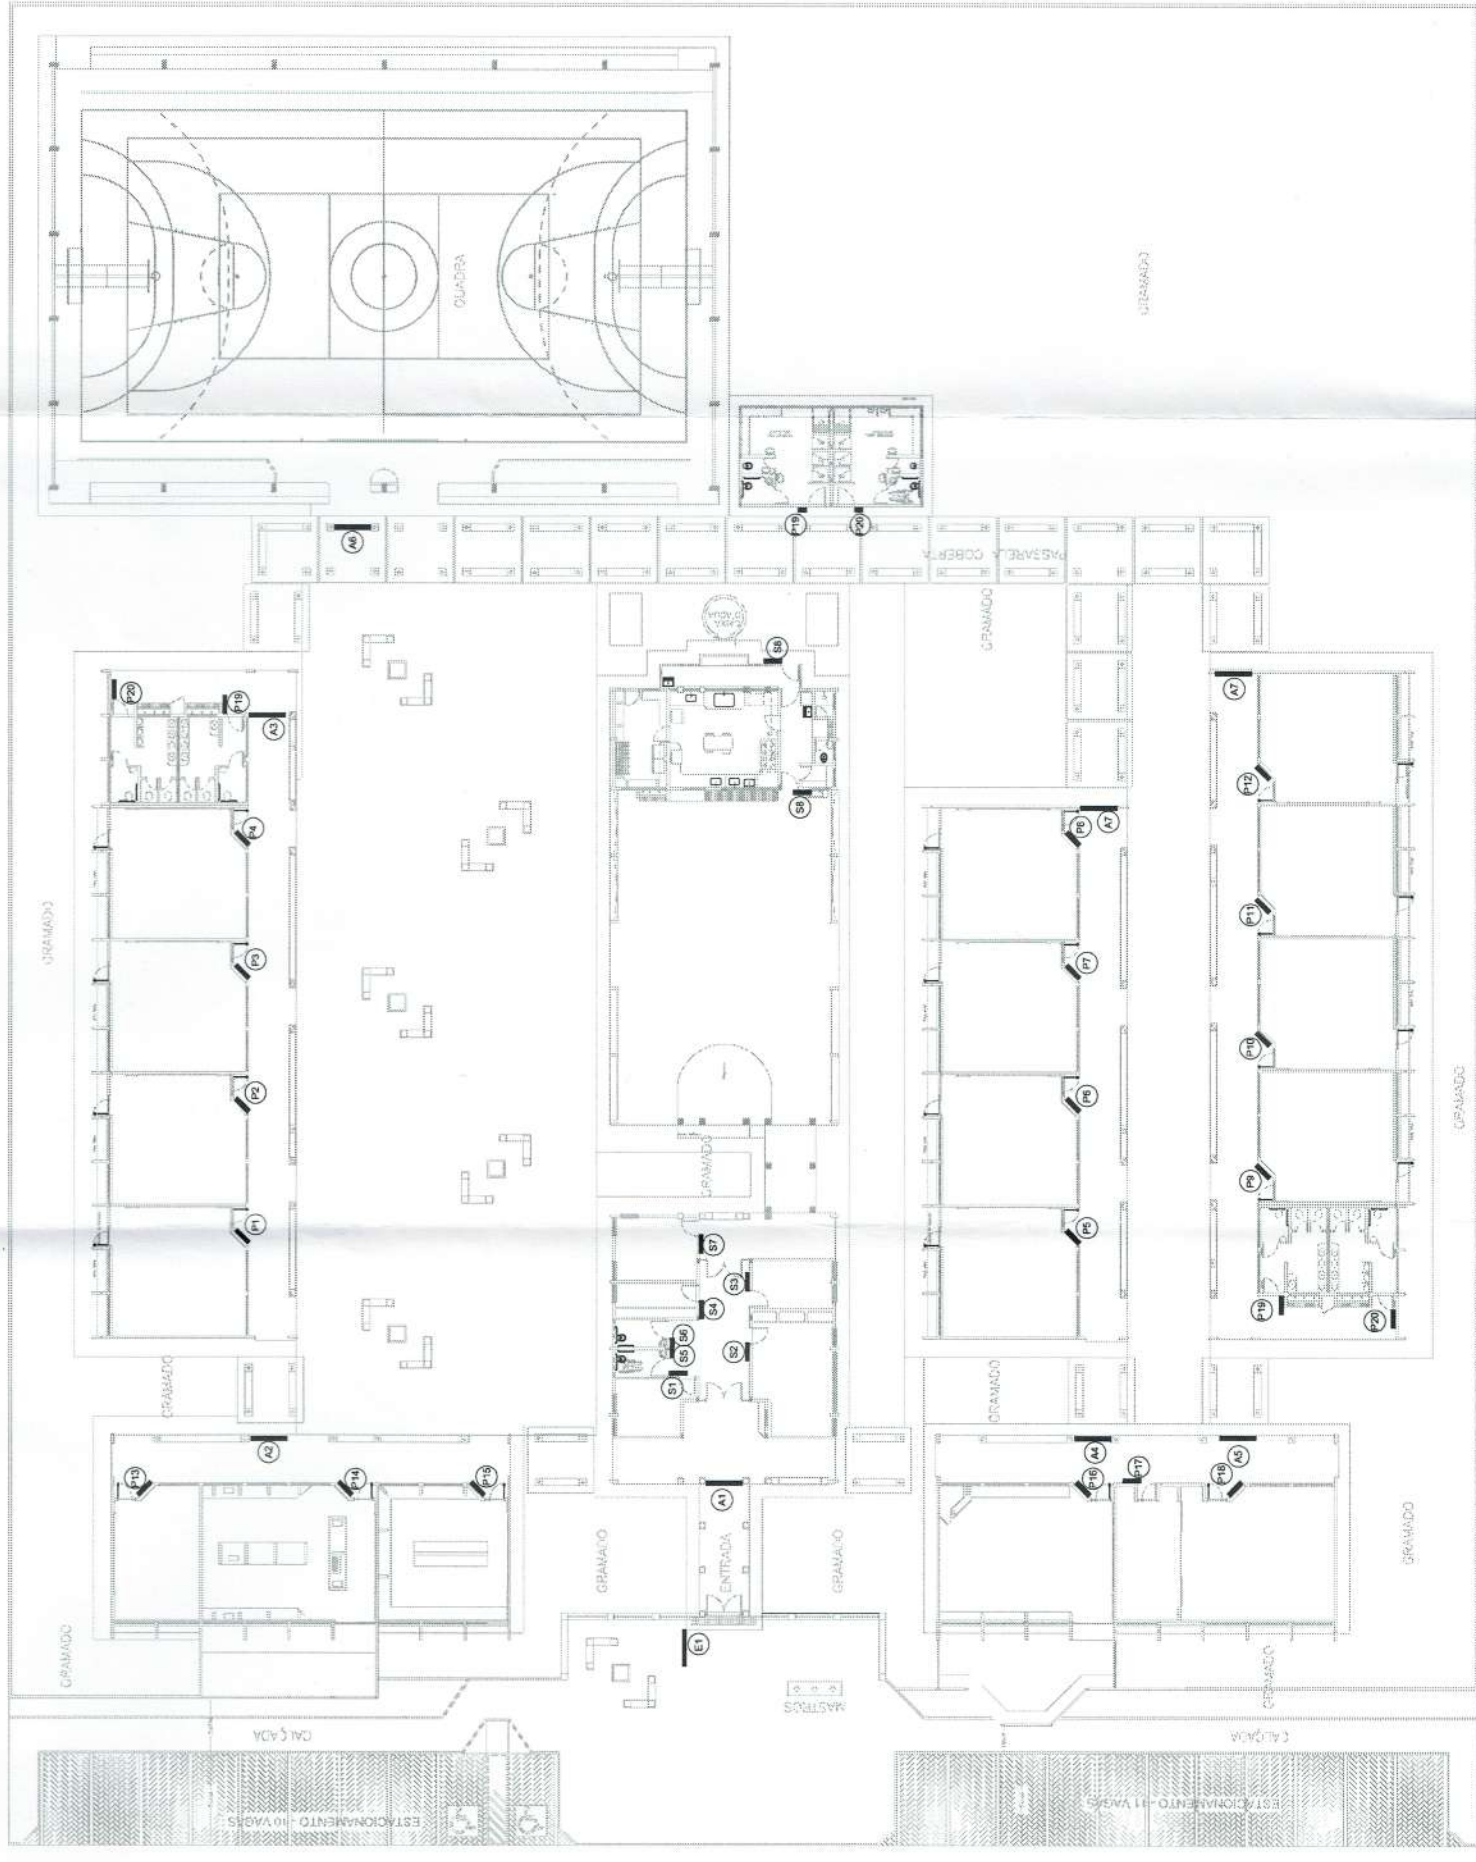

PLANTA DE LOCAÇÃO E SINALIZAÇÃO  
 ESC.: 1:200

GOVERNO FEDERAL  
**BRASIL** Ministério da Educação  
 Fundo Nacional de Desenvolvimento da Educação  
**FNDE**

**PROJETO PADRÃO - FNDE**

MUNICÍPIO - UF:  
 PROPRIETÁRIO:  
 ENGENHEIRO:

PROPRIETÁRIO:  
 RESP. TÉCNICO: CREA  
 ENG. ELET. ANELAS GOMES DA SILVA FILHO CREA - GO 8099/D  
 AUTOR DO PROJETO

DUFO  
 CREA  
 RA

OBSERVAÇÕES:

**ESCOLA 12 SALAS DE AULA**  
**PROJETO COMUNICAÇÃO VISUAL**  
 COORDENAÇÃO: PLANTA GERAL - LOCAÇÃO DAS PLACAS  
 CGEST - Coordenação Geral de Infraestrutura Educacional  
 DETALHE: PLACA ESPECIAL E1

ESCALA: 1/200  
 DATA EMISSÃO: 10/07/2011  
 DATA DE PROJETO: JULHO/2011

PRINCIPAIS: 01/03  
 ESCOLA: 12 SALAS DE AULA  
 PROJETO: PLANTA GERAL - LOCAÇÃO DAS PLACAS  
 DETALHE: PLACA ESPECIAL E1  
 COORDENAÇÃO: CGEST - Coordenação Geral de Infraestrutura Educacional