

CONVENÇÕES

COLUNA DE ÁGUA FRIA
 TUBULAÇÃO DE ÁGUA FRIA PVC SOLDAVEL

REGISTRO DE DÁMATA

REGISTRO DE PRESSÃO

VÃO SANITÁRIO

LV LANTERNO

RB REDEQUILIBRO

Tq TANQUE

TJ TORNEIRA DE JARDIM

P PA

Ch CHUVEIRO

TL TORNEIRA DE LIMPEZA

Mt MICTÓRIO


Dm DUCHA INGENDECA

MJS MQUINA DE LAMAR ROUPA

MBS MQUINA DE LAMAR BANDELA



RESERVATÓRIO ENTERRADO

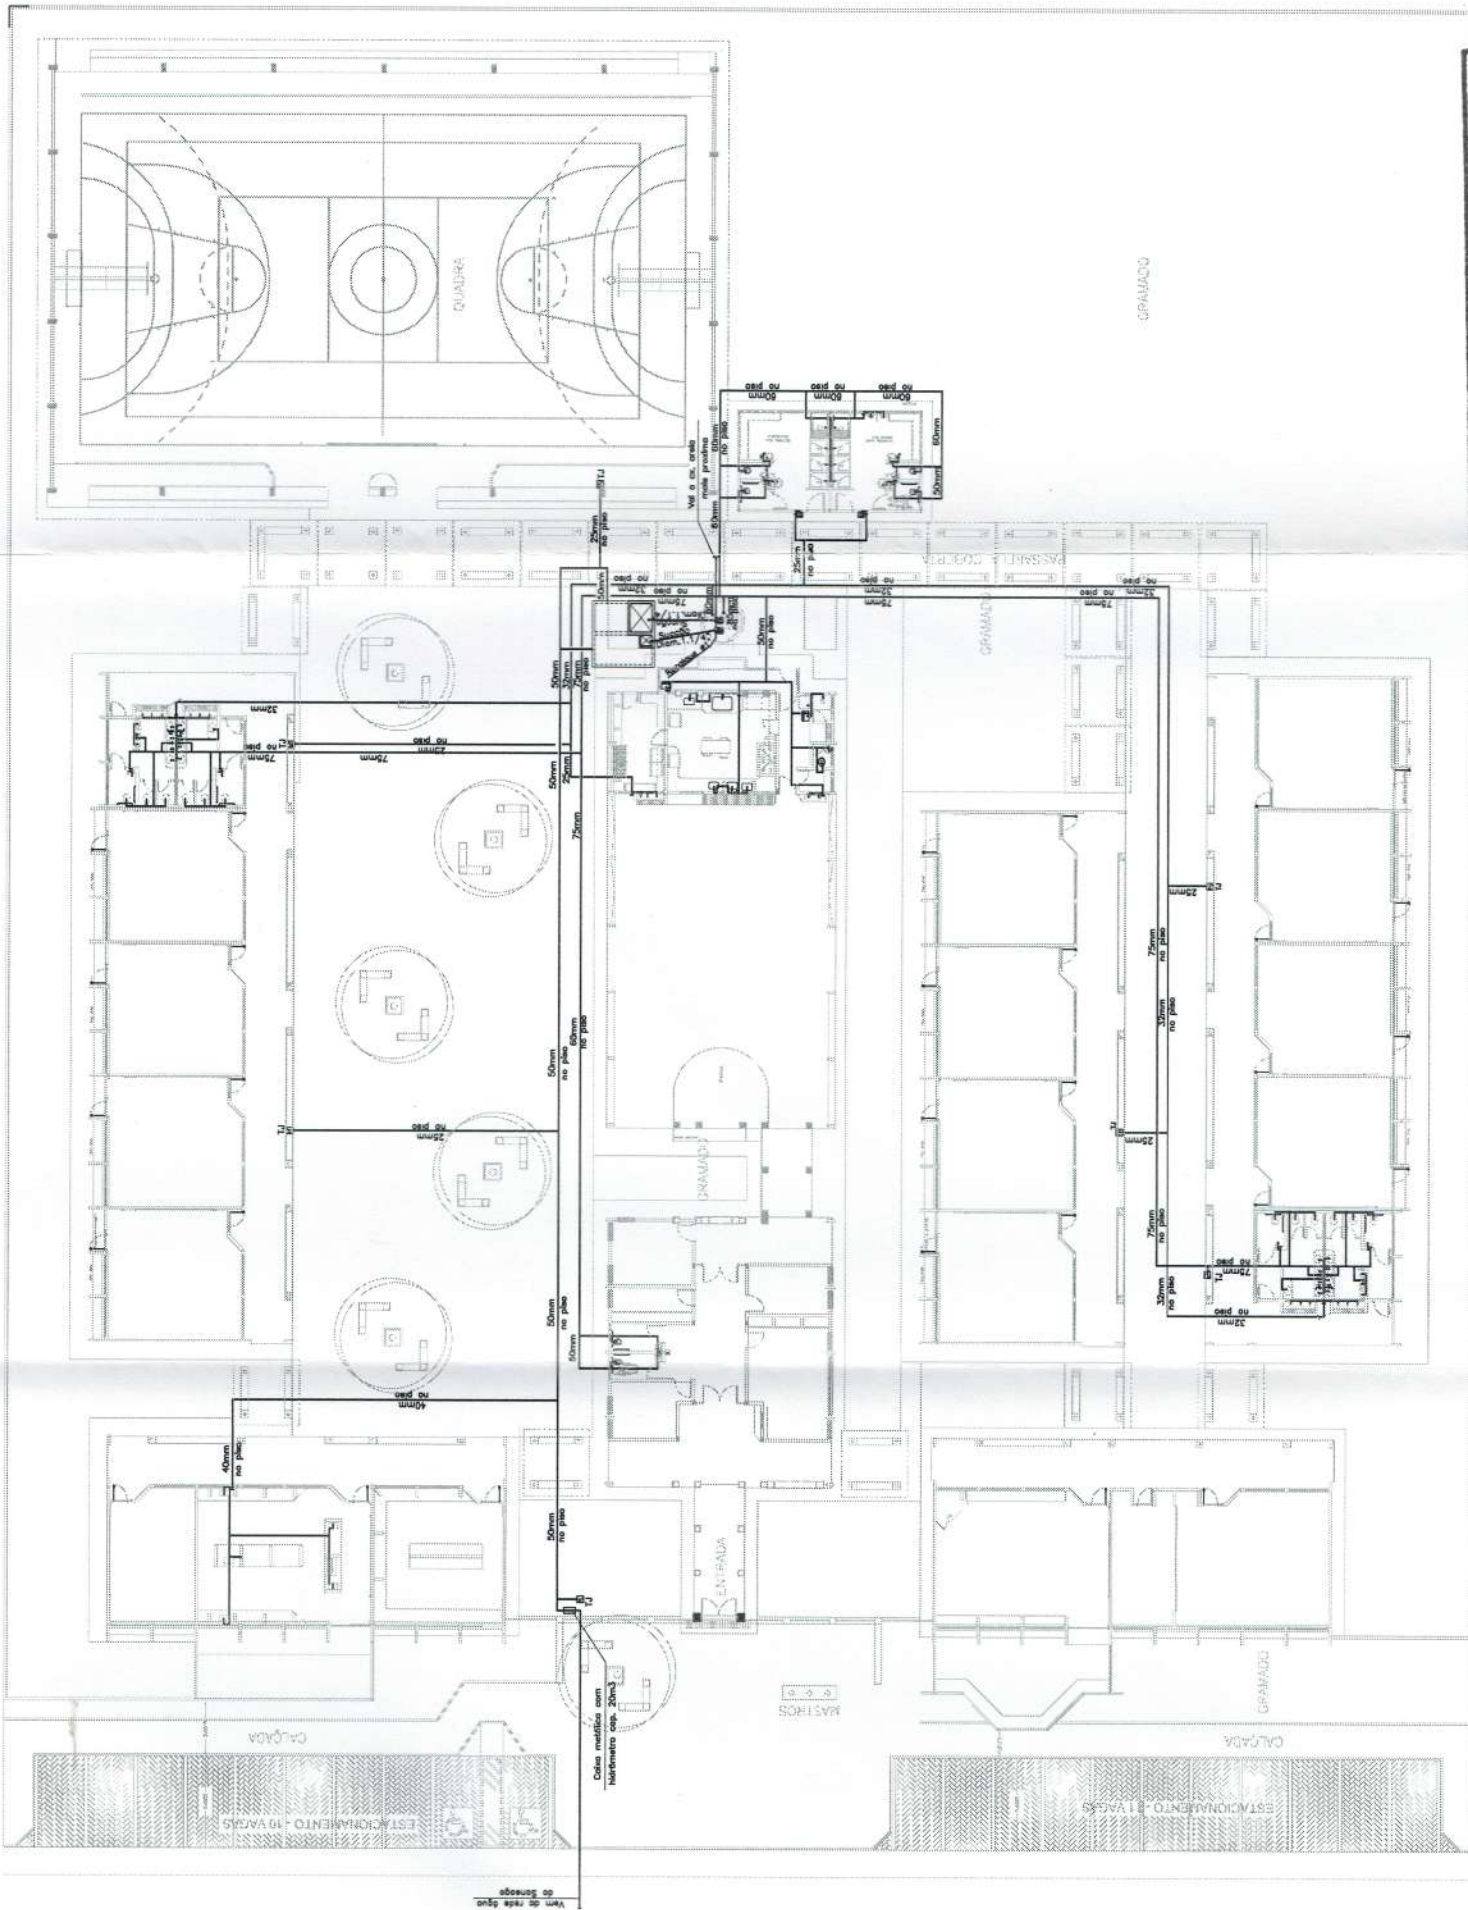

PREFEITURA MUNICIPAL DE SERTÃOIRS
APROVADO
 Em 28 ABR 2015 Responsável

GOVERNO FEDERAL BRASIL Ministério da Educação FUNDO NACIONAL de Desenvolvimento da Educação FNDE PAÍS RICO E PAÍS SEM POBREZA	
PROJETO PADRÃO - FNDE	
MUNICÍPIO - UF:	
PROPRIETÁRIO:	<i>[Assinatura]</i>
ENDEREÇO:	
PROPRIETÁRIO	
RESP. TÉCNICO	CREA
Eng. Civil Roger Potheco Píggio Couto - CREA-00 2001/D	
Eng. Civil Pedro Augusto de Menezes Neto - CREA-00 2959/D	
AUTOR DO PROJETO	
DUTO	CREA
	RA
OBSERVAÇÕES:	
ESCOLA 12 SALAS DE AULA PROJETO HIDRO-SANITÁRIO IMPLANTAÇÃO MODELO IMPLANTAÇÃO DE ÁGUA FRIA	
COORDENADOR COEST - Coordenação de Planejamento Educacional	ESCOLA 1200 DATA EMISSÃO 01/18
ESCALA R.01 - NOVEMBRO DE 2005 R.02 - JULHO DE 2011	PRINCIPA DATA EMISSÃO JULHO 2011
FORMATO	INDICADO