



PLANTA ADMINISTRAÇÃO - ÁGUA FRIA
ESC. 1:50

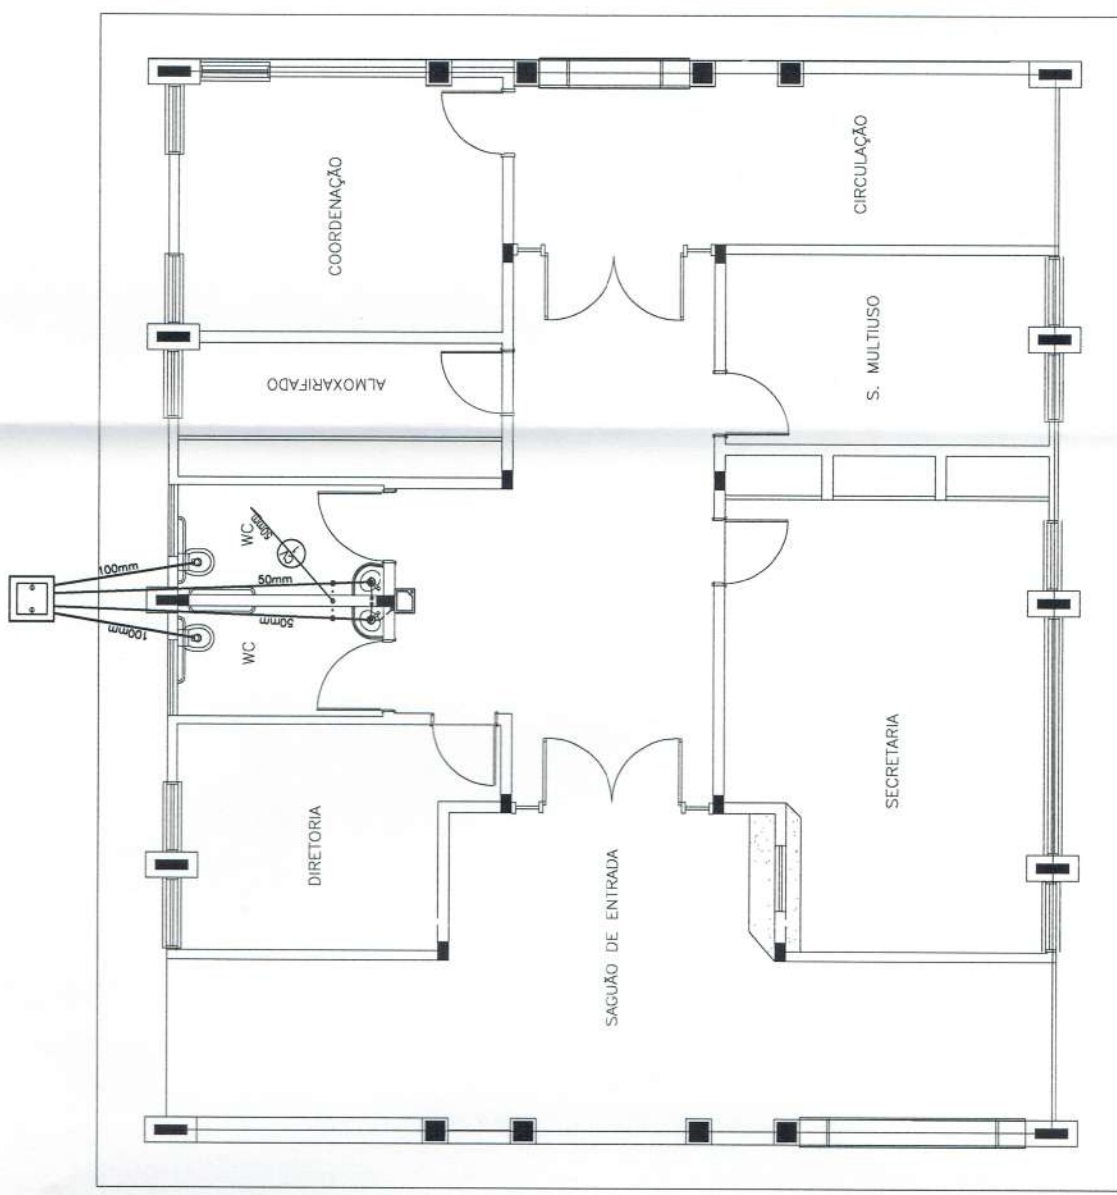


PLANTA ADMINISTRAÇÃO - ESGOTO SANITÁRIO
ESC. 1:50

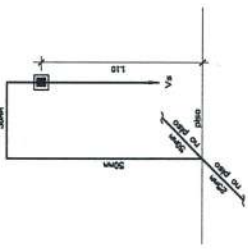

ISOMÉTRICO
ESC. 1:25

LEGENDA - ÁGUA FRIA


- COLUNA DE ÁGUA FRIA
- TUBULAÇÃO DE ÁGUA FRIA PVC SOLDÁVEL
- REGISTRO DE CAVETA
- REGISTRO DE PRESSÃO
- VIÍDO SANITÁRIO
- LV LAVABO
- BR BENSIDOURO
- TQ TANQUE
- TJ TORNEIRA DE JARDIM
- P PA
- CH CHUVEIRO
- TL TORNEIRA DE LIMPEZA
- M MICTÓRIO
- DH DUCHA HIGIÊNICA
- MUR MÁQUINA DE LAVAR ROUPA
- MUB MÁQUINA DE LAVAR BANDEJA

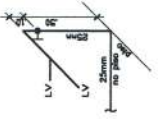

ISOMÉTRICO
ESC. 1:25

CONVENÇÕES - ESGOTO SANITÁRIO/PLUVIAL

- COLUNA DE VENTILAÇÃO (DEVERÁ SER PROLONGADA 15cm ACIMA DA COBERTURA)
- TUBO DE QUEDA (ESGOTO PLUVIAL)
- TUBULAÇÃO DE ESGOTO PRIMÁRIO (PVC SOLDÁVEL)
- TUBULAÇÃO DE ESGOTO PLUVIAL (PVC SOLDÁVEL)
- TUBULAÇÃO DE PVC SOLDÁVEL PARA ESGOTO SECUNDÁRIO (TUBO NÃO COTADO SERÁ DE 40 mm)
- TUBULAÇÃO DE PVC SOLDÁVEL PARA ESGOTO SECUNDÁRIO DE GOROURA
- TUBULAÇÃO DE VENTILAÇÃO (PVC SOLDÁVEL)
- CAXA SFORNADA DIÂMETRO 10cm x 15 cm RESPECTIVAMENTE, COM GRELHA CROMADA
- RALO SFORNADO (diâmetro 10 cm) COM GRELHA CROMADA
- CAXA DE INSPEÇÃO DE 60 x 60 cm COM TAMPA DE FERRO FUNDIDO

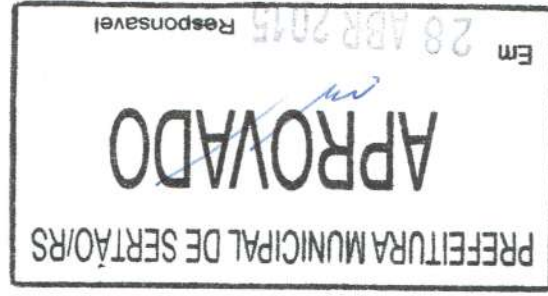

DETALHE - ESC. 1:25

BRASIL Ministério da Educação **FNDE** Fundo Nacional de Desenvolvimento da Educação

PROJETO PADRÃO - FNDE

MUNICÍPIO - UF:
PROPRIETÁRIO:
ENDEREÇO:

PROPRIETÁRIO:
RESP. TÉCNICO
Eng. Civil Pedro Prohaska Pflügel Couto - CREA-50.2001/0
Eng. Civil Pedro Augusto de Alencar Neto - CREA-50.2959/0
AUTOR DO PROJETO

DUFO
CREA
RA

OBSERVAÇÕES:

ESCOLA 12 SALAS DE AULA

PROJETO HIDRO-SANITÁRIO

COORDENAÇÃO: BLOCO A: ADMINISTRAÇÃO
COGEST - Coordenação Geral de Infraestrutura Educacional: PLANTA ADMIN-ÁGUA FRIA - ISOMÉTRICOS
ESGOTO SANITÁRIO - DETALHES - LEGENDA

REVISÃO: ESCALA: 1:50
R.01 - NOVEMBRO DE 2008
R.02 - JULHO DE 2011
DATA DEBENEFÍCIO: 25/07/2011

FORMATAÇÃO: INDICADO

PRONOME: 03/18