


PLANTA LABORATÓRIOS - ÁGUA FRIA
ESC. 1:50

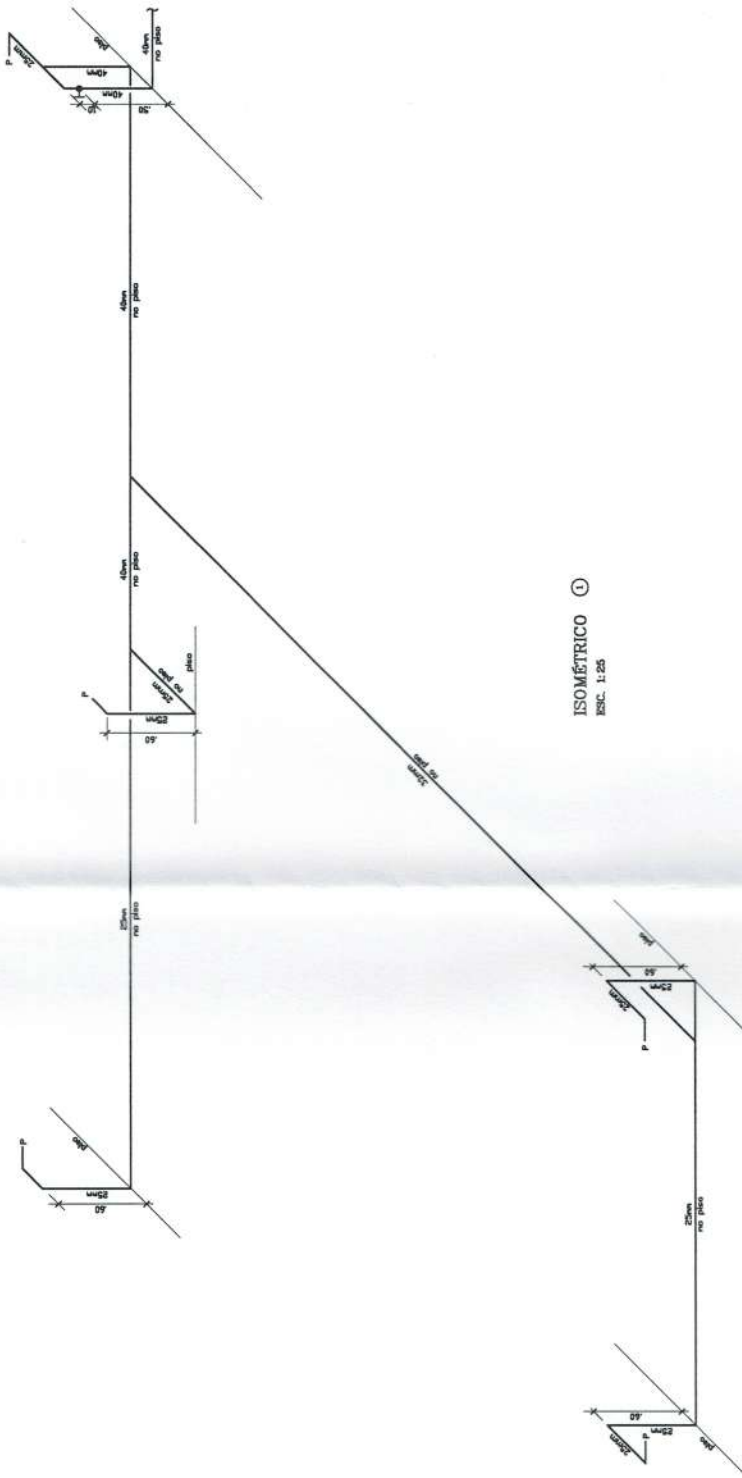

LEGENDA - ÁGUA FRIA

- COLUNA DE ÁGUA FRIA
- TUBULAÇÃO DE ÁGUA FRIA PVC SOLDADEL
- REGISTRO DE GAVETA
- REGISTRO DE PRESSÃO
- VAZO SANITÁRIO
- LV LAVABO
- BR BIDELO
- Tq TANQUE
- TJ TORNEIRA DE JARDIM
- P PA
- Ch CHUVEIRO
- TL TORNEIRA DE LIMPEZA
- Mc MICRO
- Da DUCHA MÉDICA
- MJf MÁQUINA DE LAVAR LOUÇA
- MJb MÁQUINA DE LAVAR LINGEIA

GOVERNO FEDERAL
BRASIL Ministério da Educação
FUNDO NACIONAL de Desenvolvimento da Educação

PROJETO PADRÃO - FNDE

MUNICÍPIO - UF:
PROPRIETÁRIO:
ENGENHEIRO:

PROPRIETÁRIO:
RESP. TÉCNICO DECA
Eng. Civil Rogério Pinheiro Coutinho - CREA-GO 2007/D
Eng. Civil Roberto Augusto de Almeida Neto - CREA-GO 28297/D
AUTOR DO PROJETO

DUPO
CREA
RA

OBSERVAÇÕES:

ESCOLA 12 SALAS DE AULA
PROJETO HIDRO-SANITÁRIO

BLOCO C: LABORATÓRIOS
PLANTA LABORATÓRIOS - ÁGUA FRIA
ISOMÉTRICOS - DETALHES - LEGENDA

REVISÃO: R.01 - NOVEMBRO DE 2008
R.02 - JULHO DE 2011
ESCALA: 1/50
DATA EMISSÃO: JULHO/2011
PRIMEIRA: 05/18

PREFEITURA MUNICIPAL DE SERTÃOIS
APROVADO
Em 28 de Abril de 2011
Responsável